

# PRAVÝ BOČNÍ POHLED

(M = 1:50)

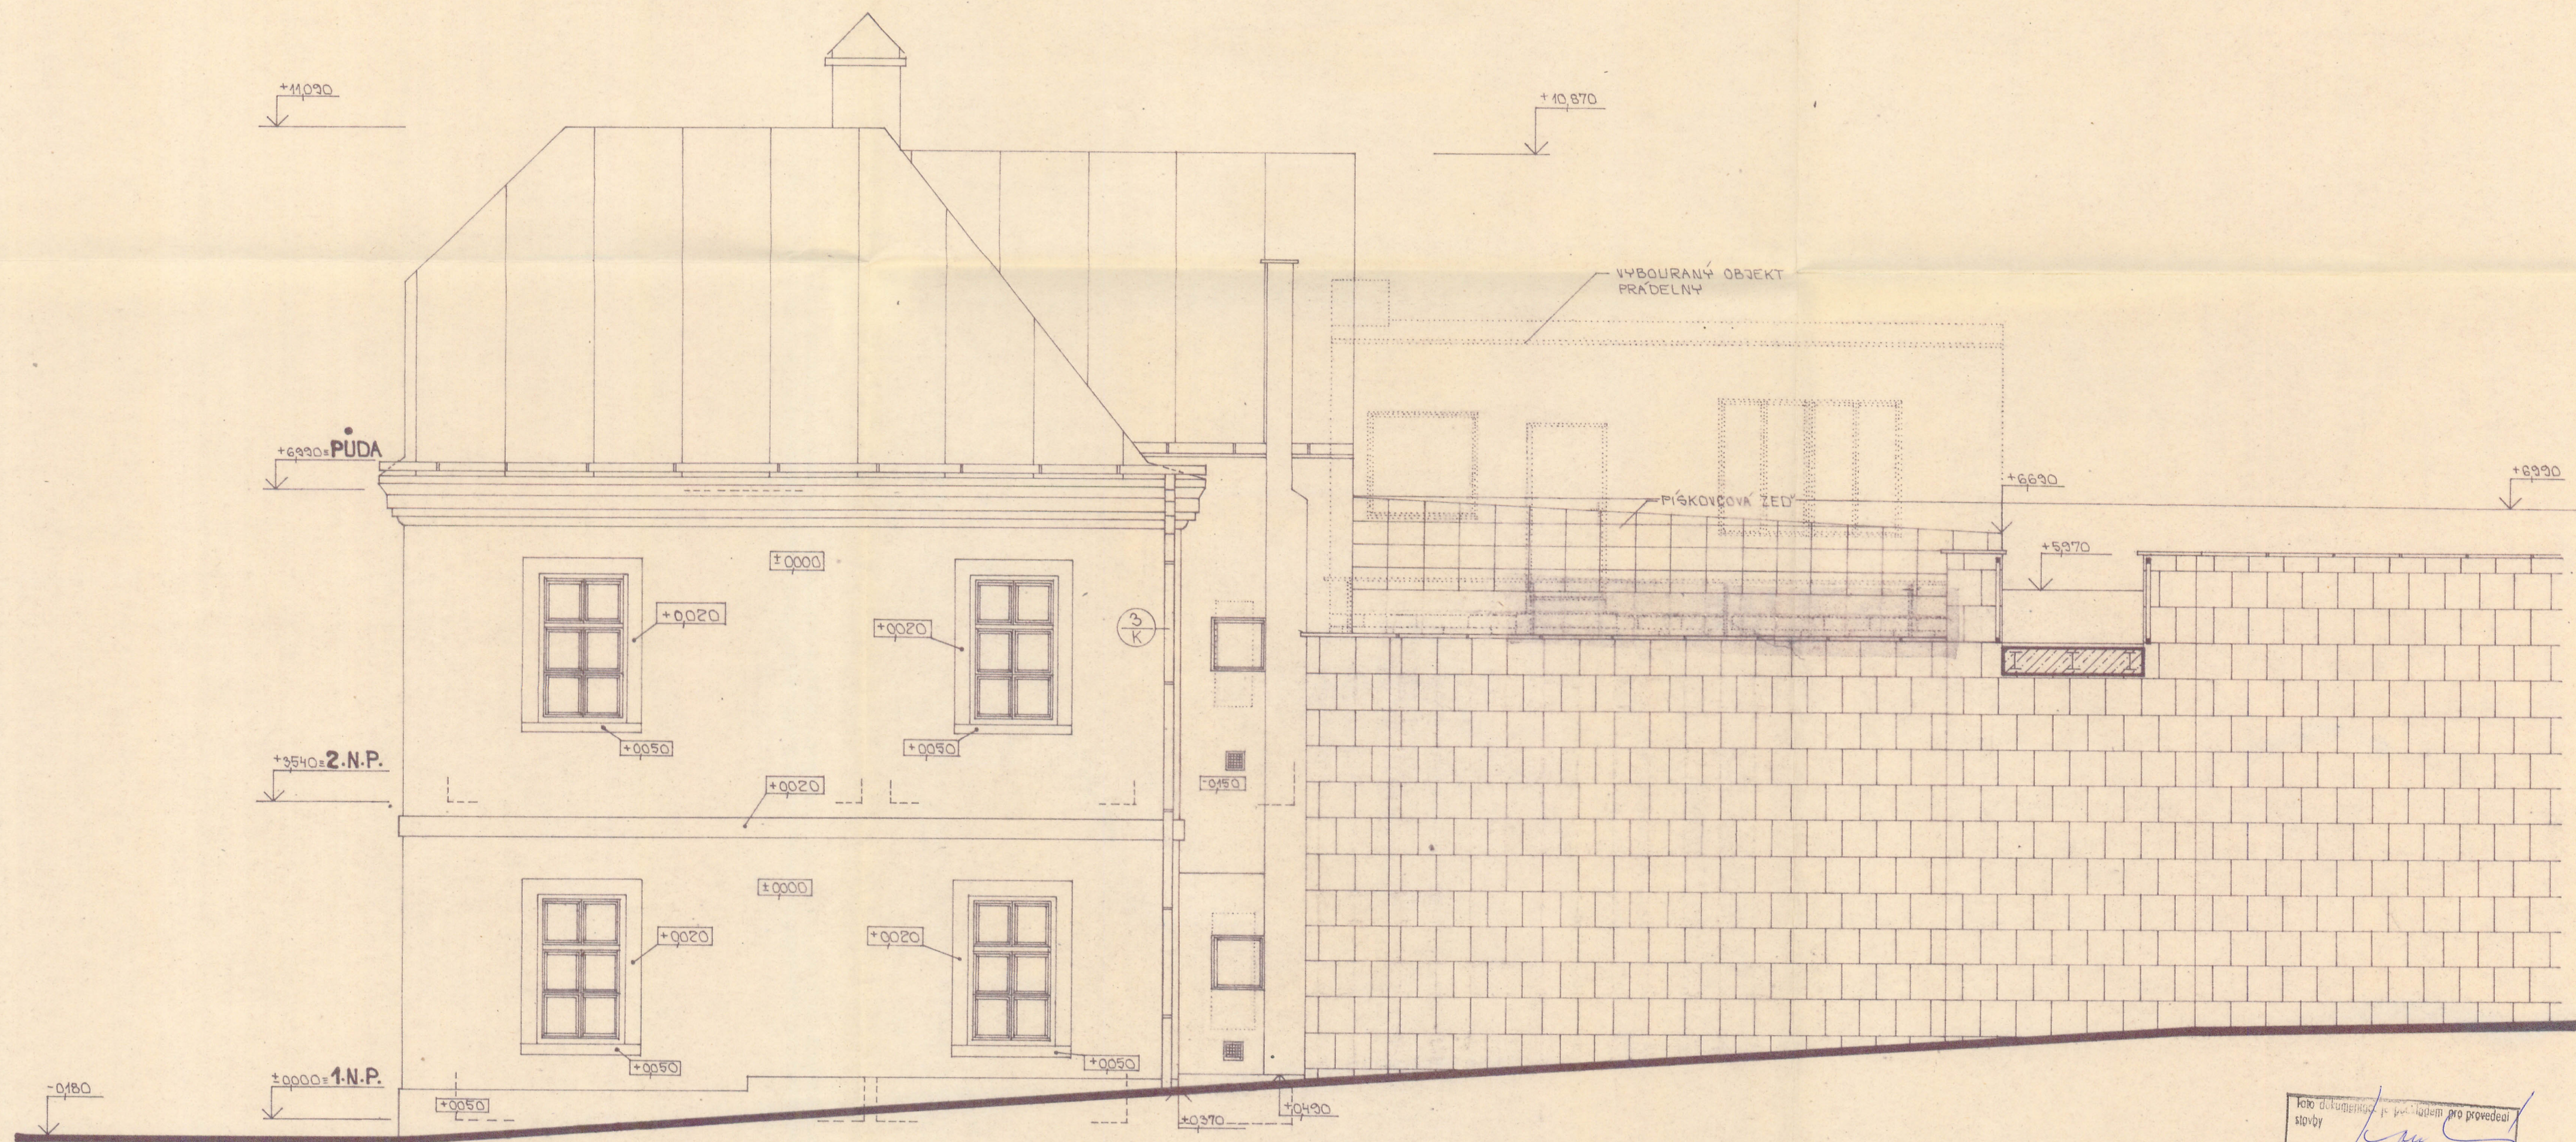


Foto dokumentace  
stavby  
19-06-1992  
Městský úřad v Děčíně

VYPRACOVAL: J. NOVÁK	ZODP. PROJEKTANT: ING. ARCH. V. STRÁNSKÝ	TECHNICKÁ KONTROLA: M. KUČABA	<b>ARCHITEKTONICKÁ KANCELÁŘ</b> Horák 14, DĚČÍN 2 tel. 26564	
KRESLIL: J. NOVÁK	VEDOUcí ARCHITEKT: ING. ARCH. V. STRÁNSKÝ			
OKRES: DĚČÍN	OBEC: DĚČÍN		FORMÁT:	6. A4
INVESTOR: CHKO LABSKÉ PÍSKOVCE, DĚČÍN			DATUM:	I / 1992
REKONSTRUKCE ZAHRADNÍHO DOMKU			ÚČEL:	P. S.
DĚČÍNSKÉHO ZÁMKU			Č. ZÁK:	116 / 91
PRAVÝ BOČNÍ POHLED			ARCHIVNÍ ČÍSLO: 116 / 91	Č. KOPIE:
			MĚŘÍTKO: 1:50	Č. VÝKRESU: B