ZMĚNA DOKONČENÉ STAVBY
K.Ú. PODMOKLY

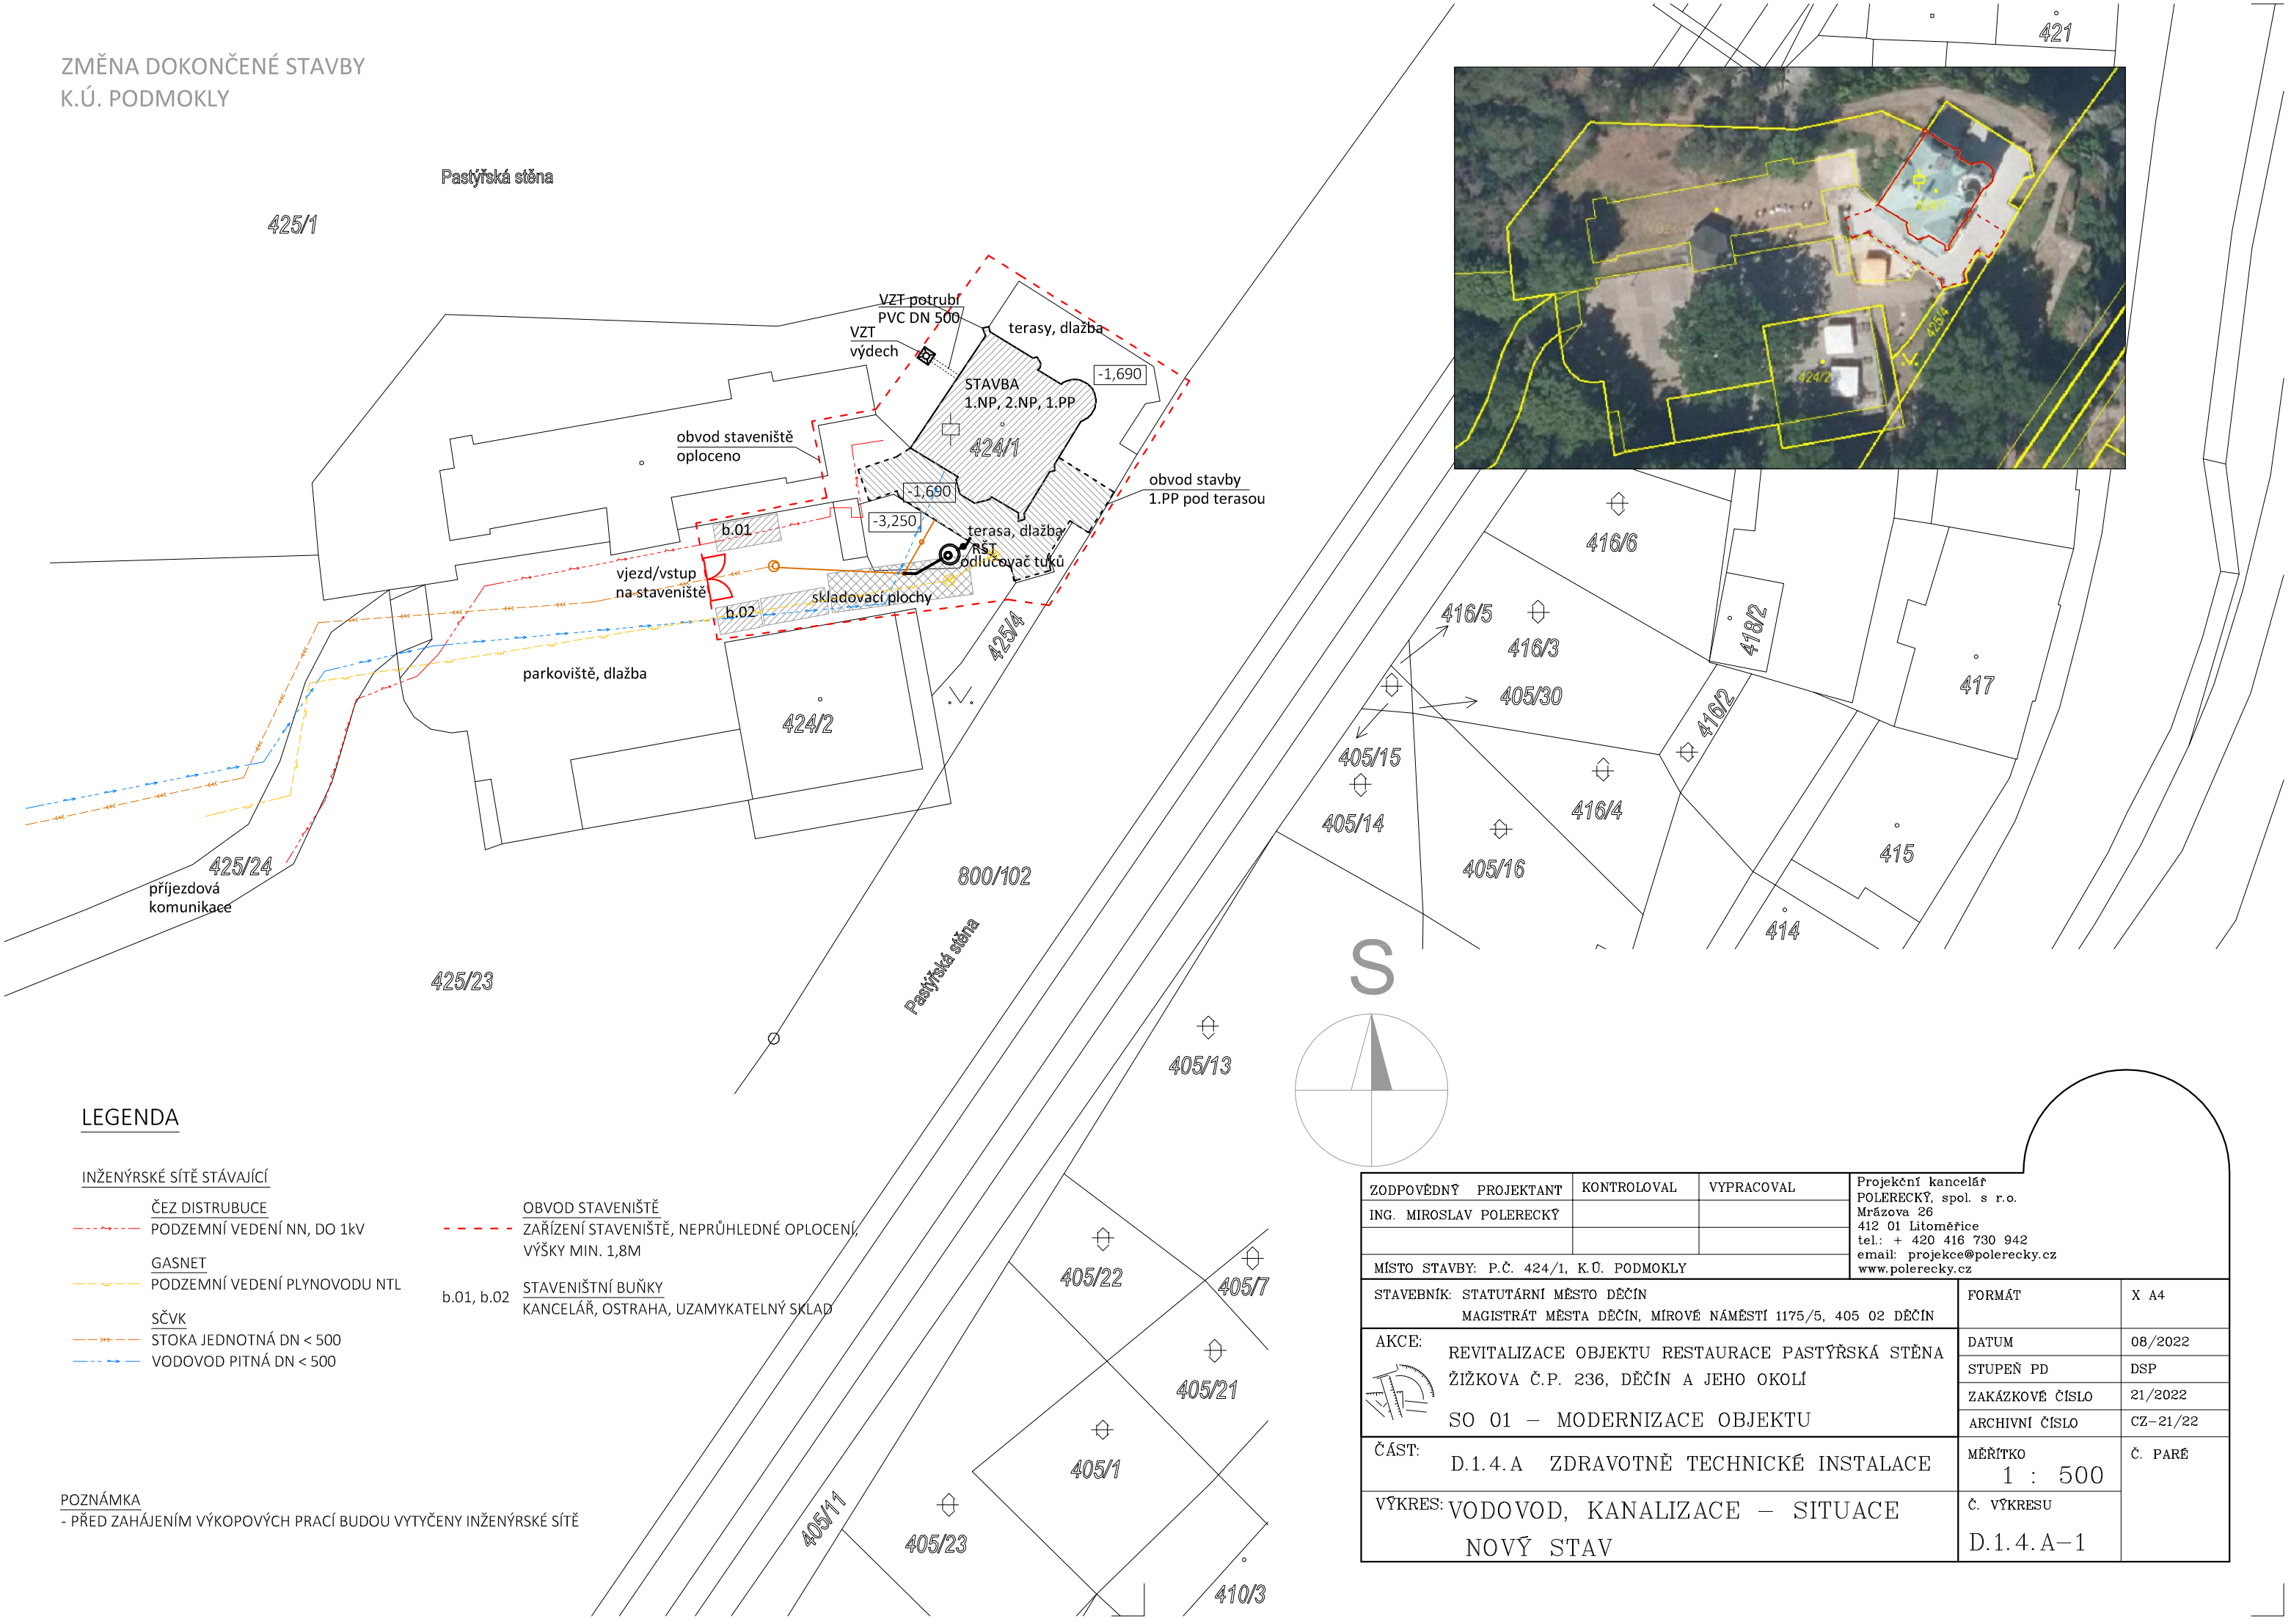

LEGENDA

INŽENÝRSKÉ SÍTĚ STÁVAJÍCÍ

ČEZ DISTRUBUCE
PODZEMNÍ VEDENÍ NN, DO 1kV

GASNET
PODZEMNÍ VEDENÍ PLYNOVODU NTL

SČVK
STOKA JEDNOTNÁ DN < 500
VODOVOD PITNÁ DN < 500

OBVOD STAVENIŠTĚ
ZAŘÍZENÍ STAVENIŠTĚ, NEPRŮHLEDNÉ OPLOCENÍ, VÝŠKY MIN. 1,8M

b.01, b.02 STAVENIŠTNÍ BUŇKY
KANCELÁŘ, OSTRAHA, UZAMYKATELNÝ SKLAD

POZNÁMKA
- PŘED ZAHÁJENÍM VÝKOPOVÝCH PRACÍ BUDOU VYTYČENY INŽENÝRSKÉ SÍTĚ

ZODPOVĚDNÝ PROJEKTANT	KONTROLOVAL	VYPRACOVAL	Projekční kancelář POLERECKÝ, spol. s r.o. Mrázova 26 412 01 Litoměřice tel.: + 420 416 730 942 email: projekce@polerecky.cz www.polerecky.cz
ING. MIROSLAV POLERECKÝ			
MÍSTO STAVBY: P.Č. 424/1, K.Ú. PODMOKLY			

STAVEBNÍK: STATUTÁRNÍ MĚSTO DĚČÍN MAGISTRÁT MĚSTA DĚČÍN, MÍROVÉ NÁMĚSTÍ 1175/5, 405 02 DĚČÍN	FORMÁT	X A4
AKCE: REVITALIZACE OBJEKTU RESTAURACE PASTÝŘSKÁ STĚNA ŽIŽKOVA Č.P. 236, DĚČÍN A JEHO OKOLÍ SO 01 – MODERNIZACE OBJEKTU	DATUM	08/2022
	STUPEŇ PD	DSP
	ZAKÁZKOVÉ ČÍSLO	21/2022
	ARCHIVNÍ ČÍSLO	CZ-21/22
ČÁST: D.1.4.A ZDRAVOTNĚ TECHNICKÉ INSTALACE	MĚŘÍTKO 1 : 500	Č. PARÉ
VÝKRES: VODOVOD, KANALIZACE – SITUACE NOVÝ STAV	Č. VÝKRESU D.1.4.A-1	