

LEGENDA MISTNOSTI

Číslo místnosti	účet	Plocha [m ²]	Náslupná vestita	Povolená úprava	Podlaha
101	CHODBA		PŘEMĚNA PODLAHA	VAPROKOVĚNOVITA	KOBLEC
102	UKLIDOVÁ KOKORNA	1,80	KERAMICKÁ DLÁŽBA	VAPROKOVĚNOVITA	KERAMICKÝ OBLOUK V 1,40M
103	RESTAURACE	84,30	KOBLEC	VAPROKOVĚNOVITA	
104	PŘÍPRAVNA	5,30	KERAMICKÁ DLÁŽBA	VAPROKOVĚNOVITA	
105	VÝTĚH JÍDELNI		OMITA	VAPROKOVĚNOVITA	
106	VE KUCHI	1,40	KERAMICKÁ DLÁŽBA	VAPROKOVĚNOVITA	
107	VE KUCHI	2,60	KERAMICKÁ DLÁŽBA	VAPROKOVĚNOVITA	KERAMICKÝ OBLOUK V 1,20M
108	VE KUCHI	1,50	KERAMICKÁ DLÁŽBA	VAPROKOVĚNOVITA	
	KÁBINA		OMITA	OMITA	

LEGENDA ROZVODU

- SV - STUDENÁ VODA
CV - CIRKULACE
TV - TEPLÁ VODA

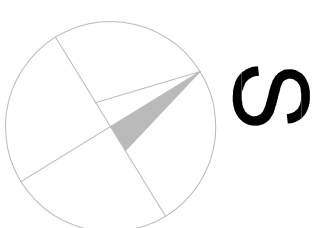
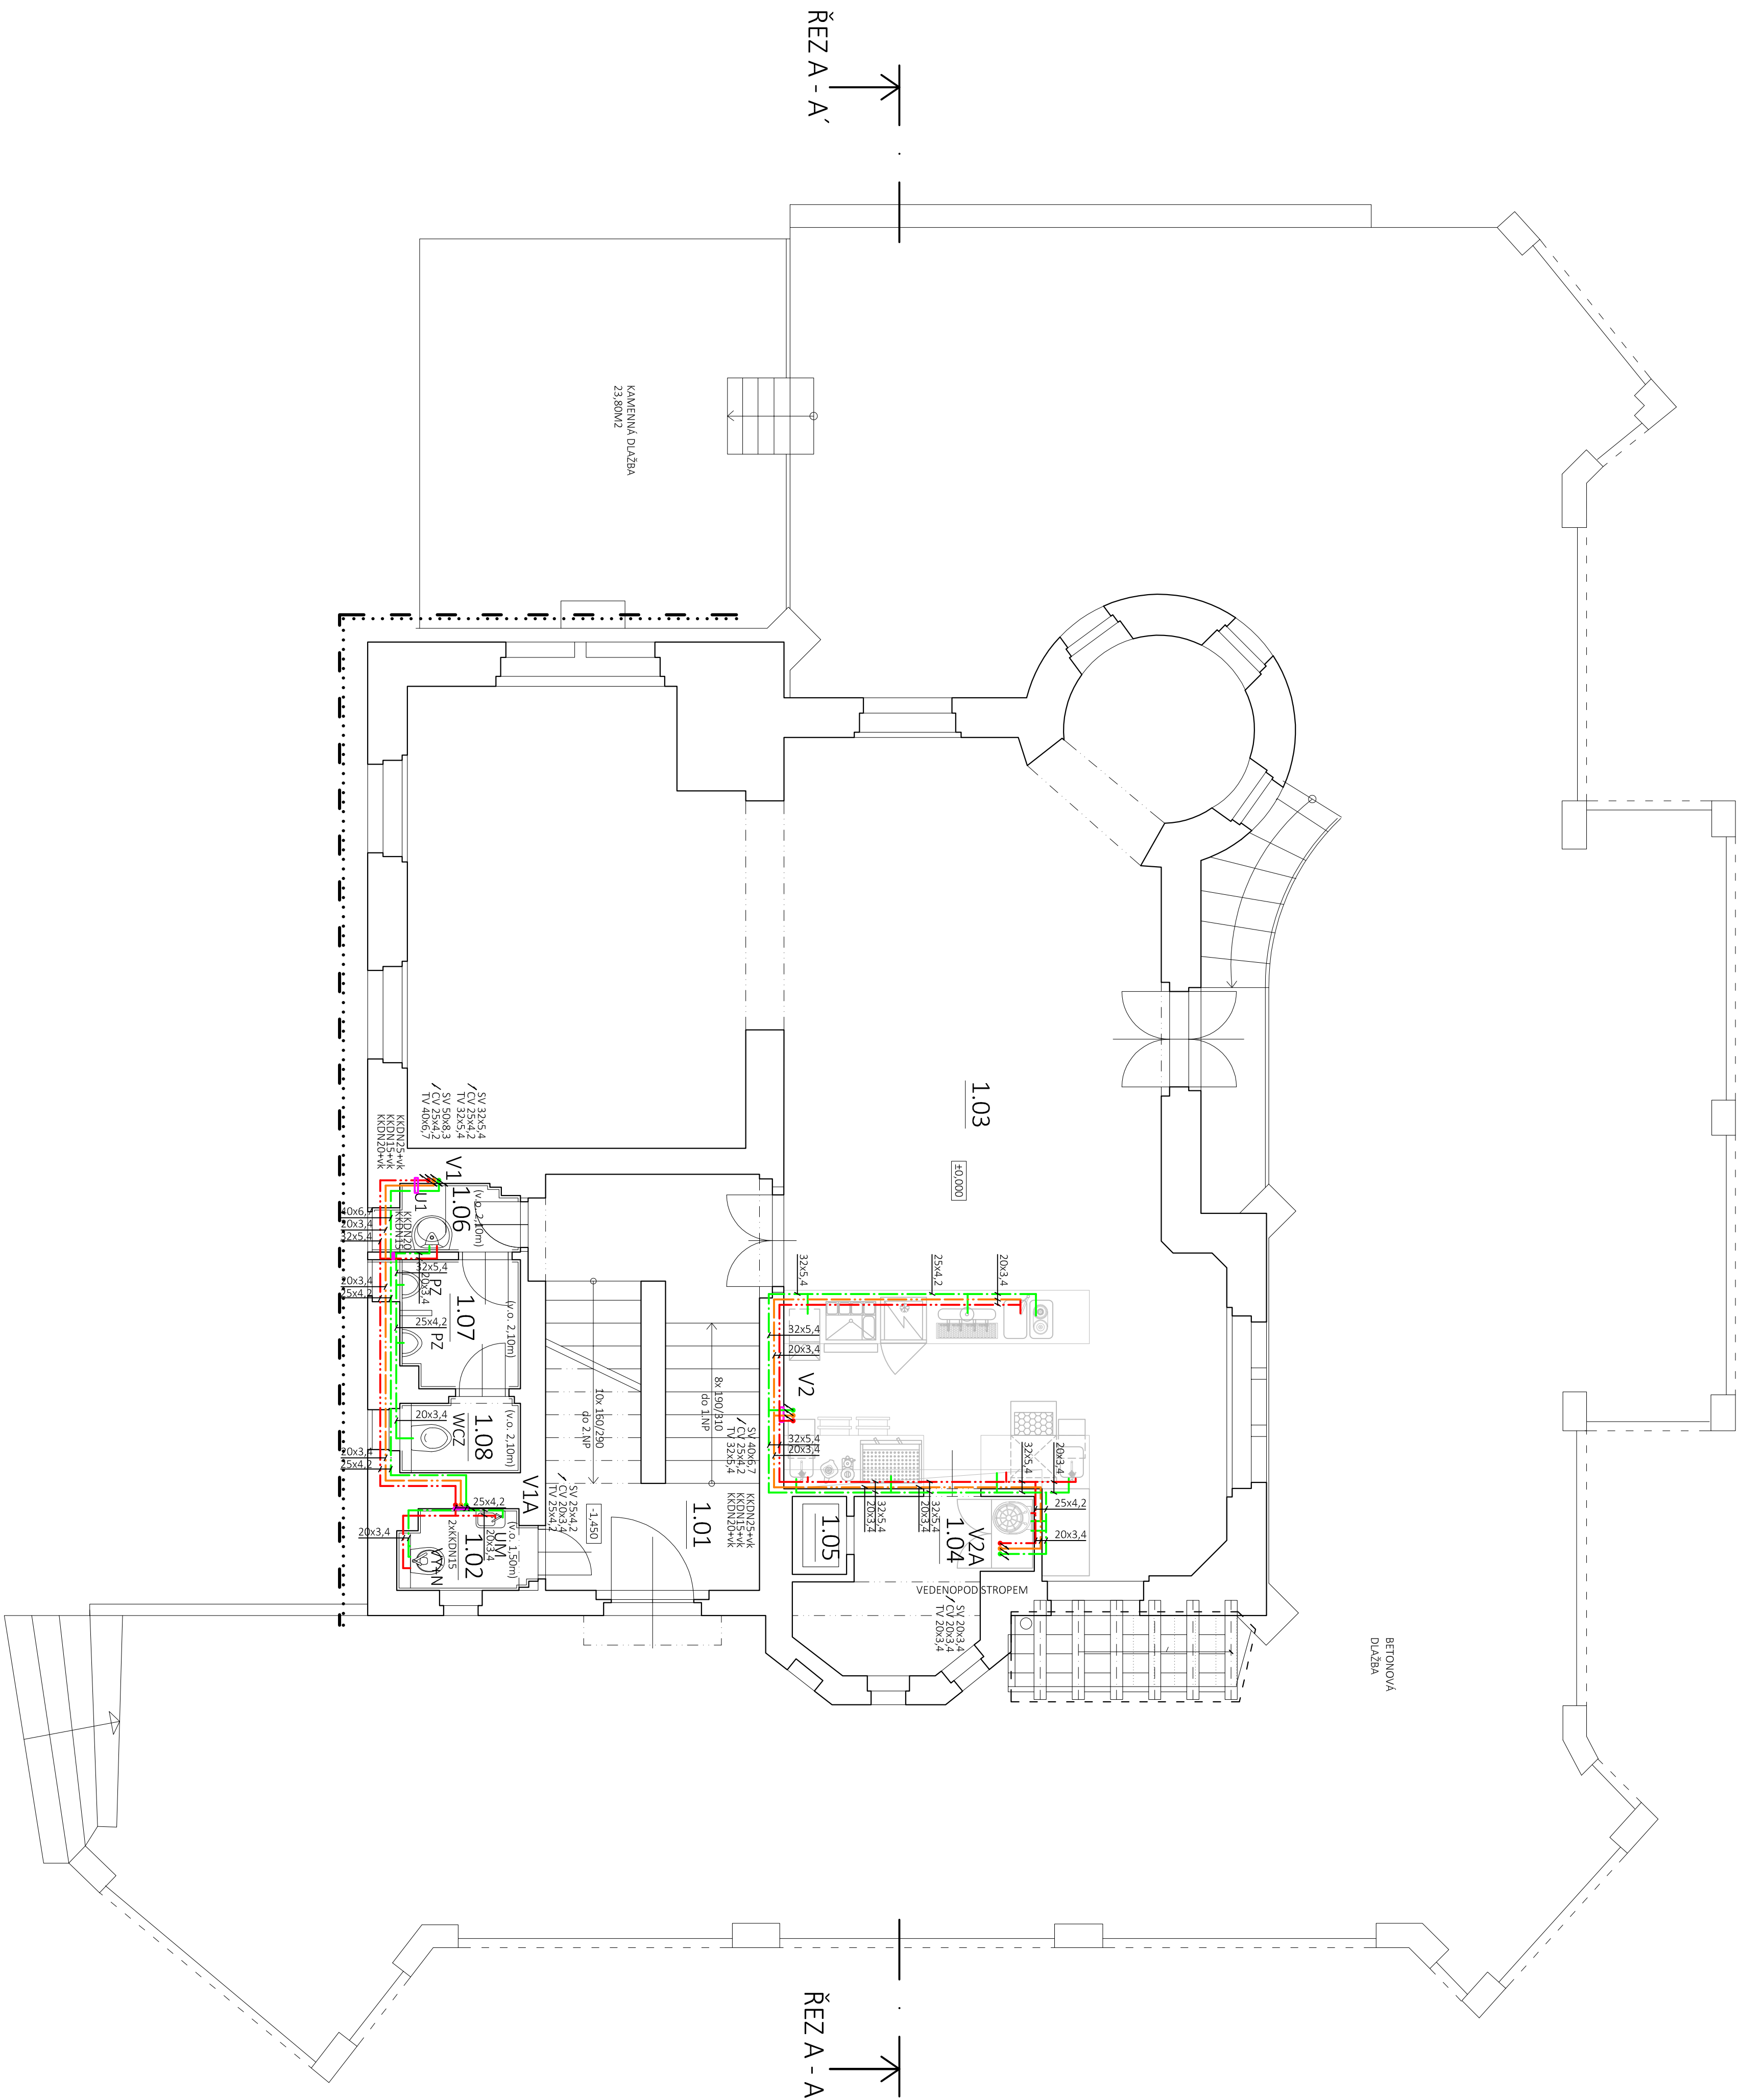
MATERIAL VODOVODU VNITRNIHO SV,TV,CV PPR PN20

TLOUSTKA NAVLEKOVE IZOLACE NA VODOVODNIM POTRUBI:

VODOVODNÍ POTRUBÍ	TL (mm)	TL (mm)-volně vedené p.
SV - STUDENÁ VODA	9 mm	10 mm + ALU
TV,CV - TEPLÁ VODA	16 mm	30 mm + ALU

poznámka:

způsob napojení armatur bude upřesněn dle investorem vybraného typu ZP

NAPOJENI ZARIZENI GASTRO PROVOZU DLE MONTAZNIHO NAVODU PD GASTRO

PŘED ZAPOČETÍM PRACÍ NUTNÉ PROVERĚT SKUTEČNOU POLOHU STÁVAJÍCÍ KANALIZACE A TECHNICKÝ STAV POTRUBÍ

[illegible]