


LEGENDA III. PODLAŽÍ

Č. M.	ÚČEL MÍSTNOSTI	M ²	STÁVNÍČÍ PODL. KRYT.	NOVÁ PODL. KRYT.	POZNÁTKA
3.01	TECHNICKÁ LÁVKA	33,32	-	SM. LINO	POSL. KONSTR. V. ZÁBRADLÍ 1100
3.02	CHODBA	6,13	TERAKO	KER. DLAŽBA (PG)	
3.03	WC MUŽI - HOSTÉ	4,06	DLAŽBA	KER. DLAŽBA (PG)	KER. OBKLAD V. 1100
3.04	CHODBA	15,53	TERAKO	PVC	
3.05	WC ŽENY - PERSONÁL	3,63		KER. DLAŽBA (PG)	KER. OBKLAD V. 1100
3.06	WC MUŽI - PERSONÁL	4,06		- II -	KER. OBKLAD V. 1100
3.07	VEL. KOMB. A	1,91	TERAKO	KER. DLAŽBA (PG)	KER. OBKLAD V. 1100
3.08	ARCHIV	7,63	DLAŽBA	DE. DESKY, PVC (PG)	
3.09	KANCELÁŘ ŘEDITELA	26,74	PRKNA, LINO	DE. DESKY, PVC (PG)	
3.10	SEKRETARIÁT	15,24	- II -	- II -	(PG)
3.11	ARCHIV	20,18	- II -	- II -	(PG)

OZNACENÍ MÍST

- ZDIVO Z CÍHEL PŘI KL. PLATNÝCH NEBO LAMPEČNÝCH NA MALTU M² 9,5
- VYKONÁVACÍ KONSTRUKCE
- STÁVNÍČÍ KONSTRUKCE

- POZNÁTKA: 1. OBVOD ZDIVO U WC PRO MÍSTY BUDE PŘED OSAZENÍM I NOSIČE (TECH. LÁVKA) ODBOURÁNO. PO PROVEDENÍ PRACÍ SE ZNOVU VYDÍ (VIZ KLADOVÝ VÝKRES)
2. U KSTURU NA TECH. LÁVCE SE SCHODÍV. PROSTOR SE DODÍ OTVĚR DVEŘÍ, PRO OSAZENÍ IČ. 115 VŠ. STROP. KONSTRUKCE NA III. PODLAŽÍ

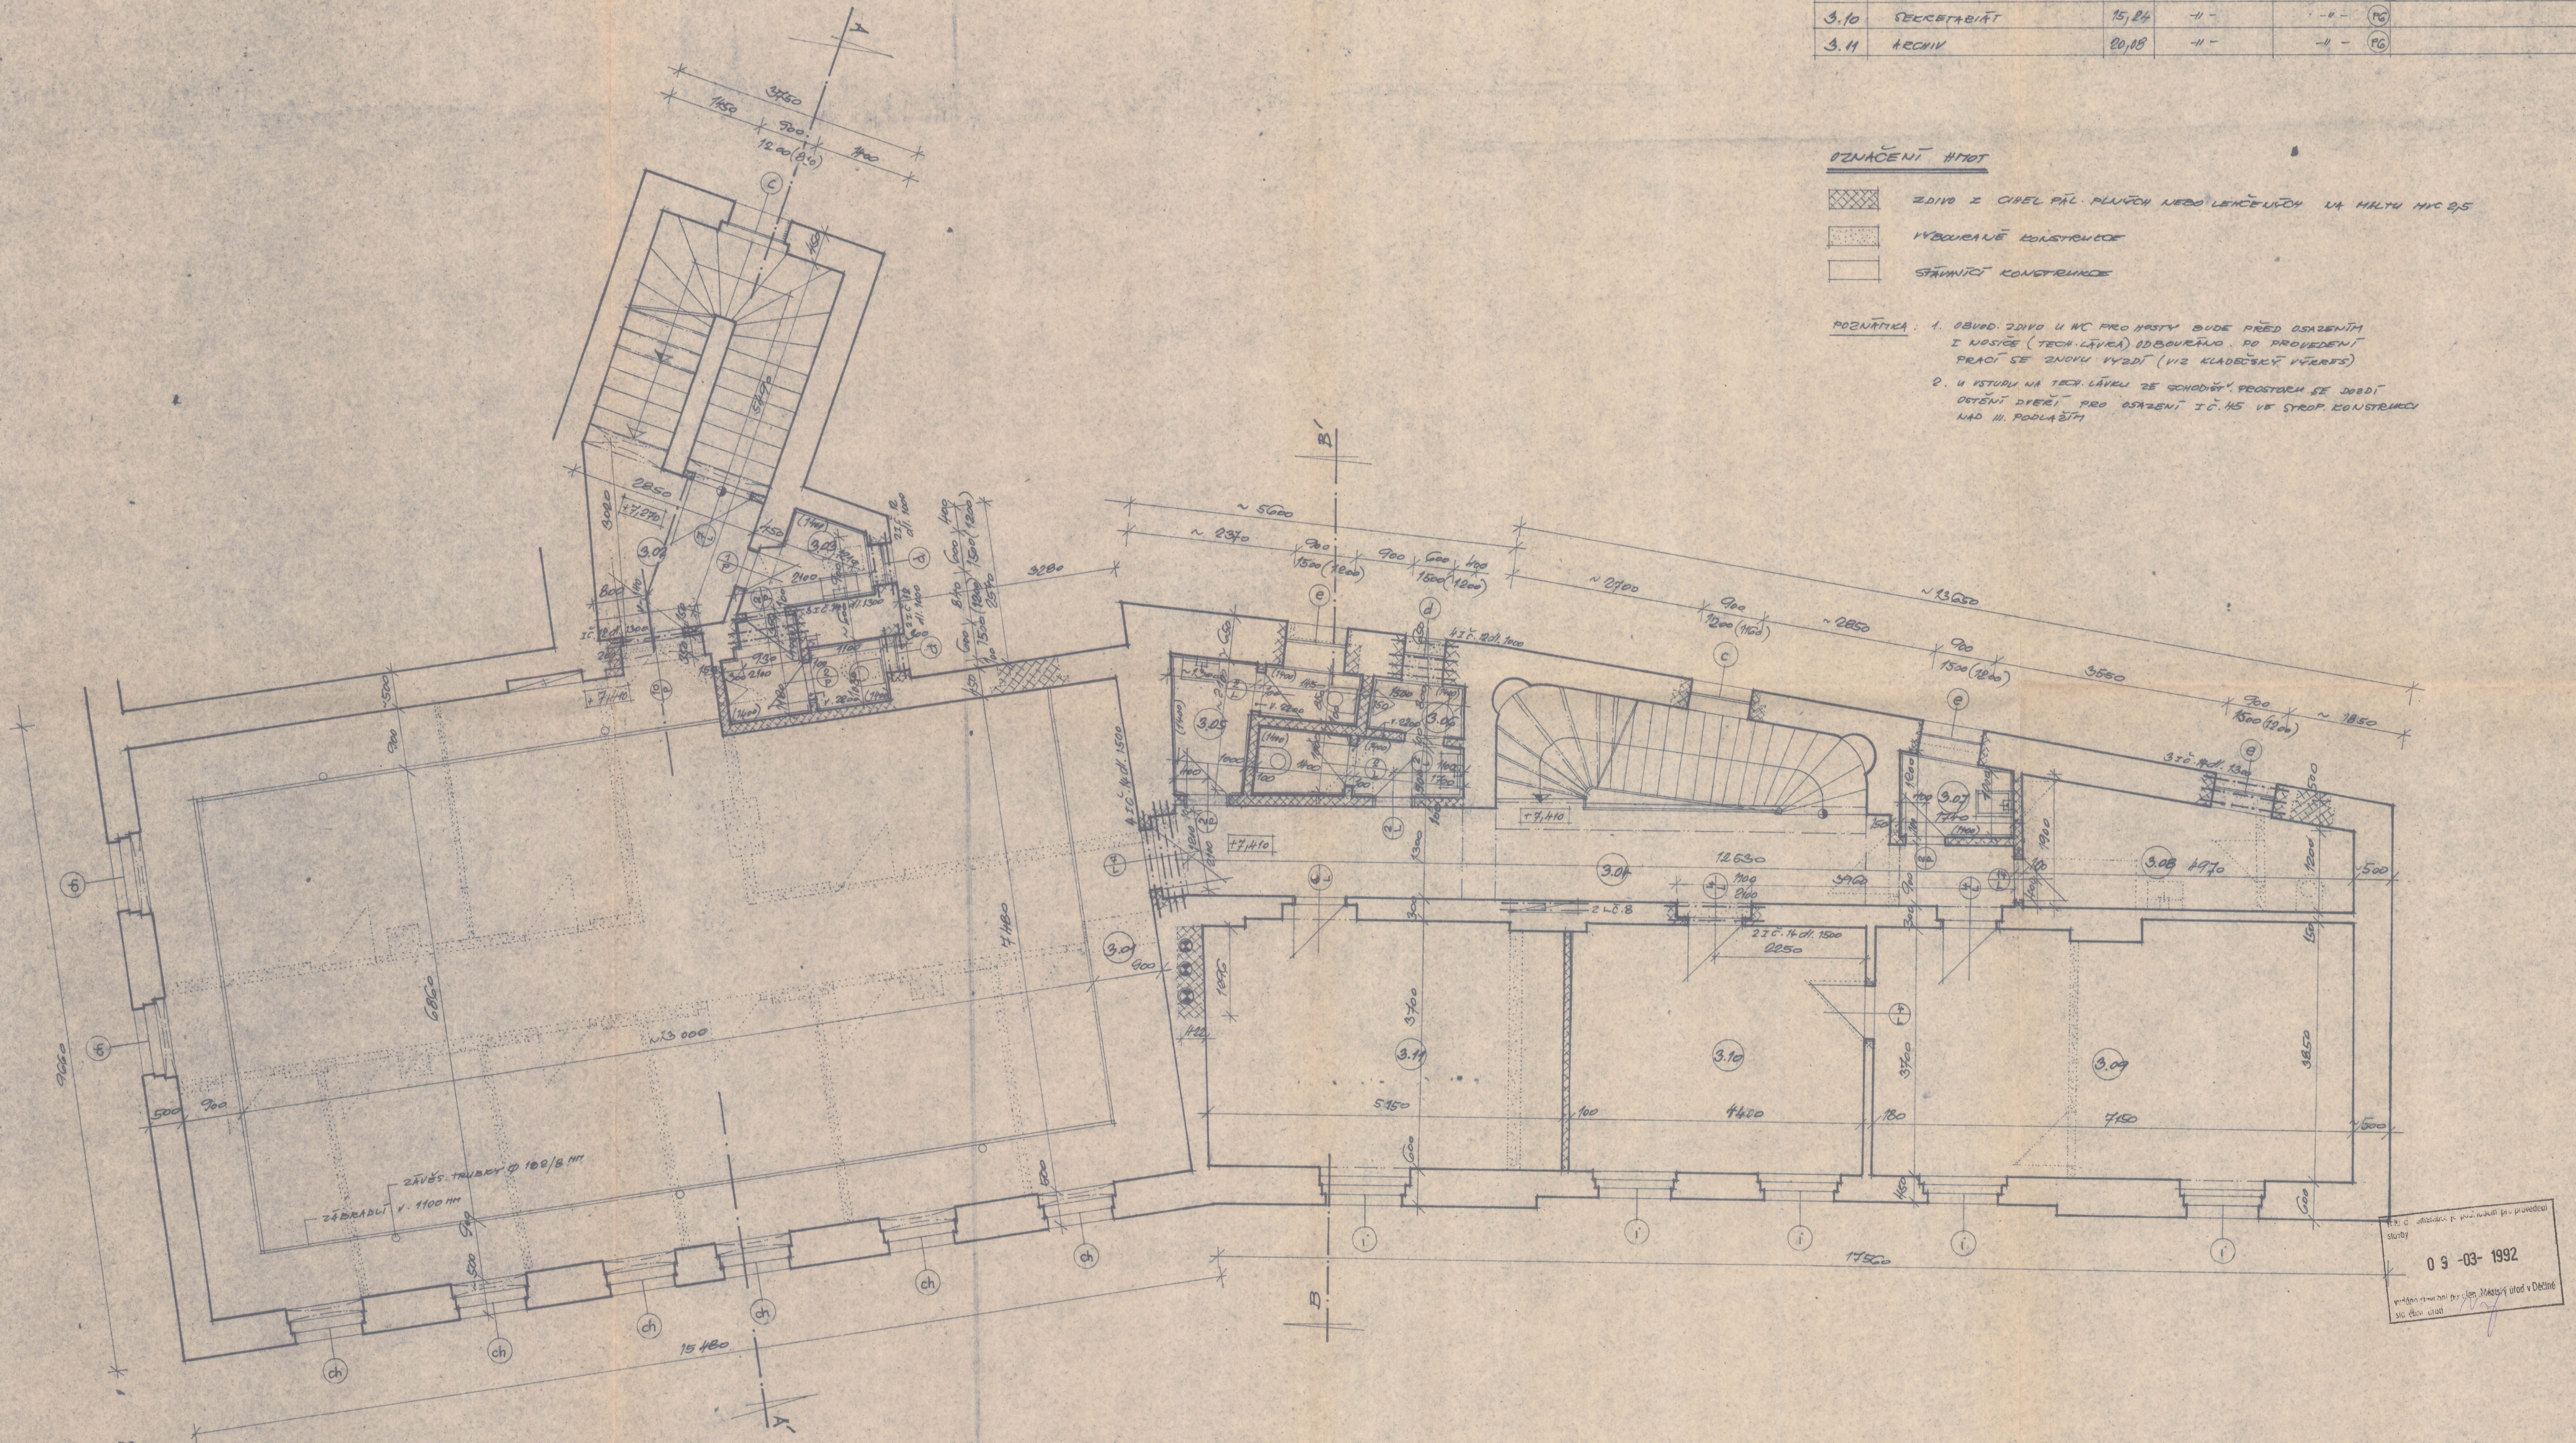

ZODP. UČINNÝ VÝKRES ERNESTOVÁ V.	TECHNICKÁ KONTROLA ING. MIŠEK	PROJEKCE ING. VILÉM MIŠEK
MÍSTNOSTI MÍSTNOSTI DÍVADLO V. DĚJINY	MÍSTNOSTI MÍSTNOSTI DÍVADLO V. DĚJINY	MÍSTNOSTI MÍSTNOSTI DÍVADLO V. DĚJINY
ZŘÍZENÍ VÍCEÚČELOVÉHO STŘEŠNÍ DÍVADLA V. DĚJINY Č. 422, 421 TERPILOVÁ UL. DĚJINY	ZŘÍZENÍ VÍCEÚČELOVÉHO STŘEŠNÍ DÍVADLA V. DĚJINY Č. 422, 421 TERPILOVÁ UL. DĚJINY	ZŘÍZENÍ VÍCEÚČELOVÉHO STŘEŠNÍ DÍVADLA V. DĚJINY Č. 422, 421 TERPILOVÁ UL. DĚJINY
PŮDORYS II. PATRA - II. P.	PŮDORYS II. PATRA - II. P.	PŮDORYS II. PATRA - II. P.