


PŮDORYS M1:50

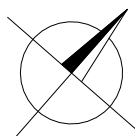

branka

LEGENDA:


- ŘÍMSY A BET. KONSTRUKCE
- KAMENNÝ OKLAD
- ÚPRAVY VOZOVKY
- R-MATERIÁL
- ODLÁŽDĚNÍ
- OHUMUSOVÁNÍ A OSETÍ
- 2066 PARCELNÍ ČÍSLO
- HRANICE PARCEL
- OBVOD STAVBY

SOUVISEJÍCÍ OBJEKTY:



- SO 151 DOPRAVNĚ INŽENÝRSKÁ OPATŘENÍ
- SO 201 OPRAVA MOSTU EV. Č. DC - 027P
- SO 201.1 LÁVKA PRO PĚŠÍ

POZNÁMKA:

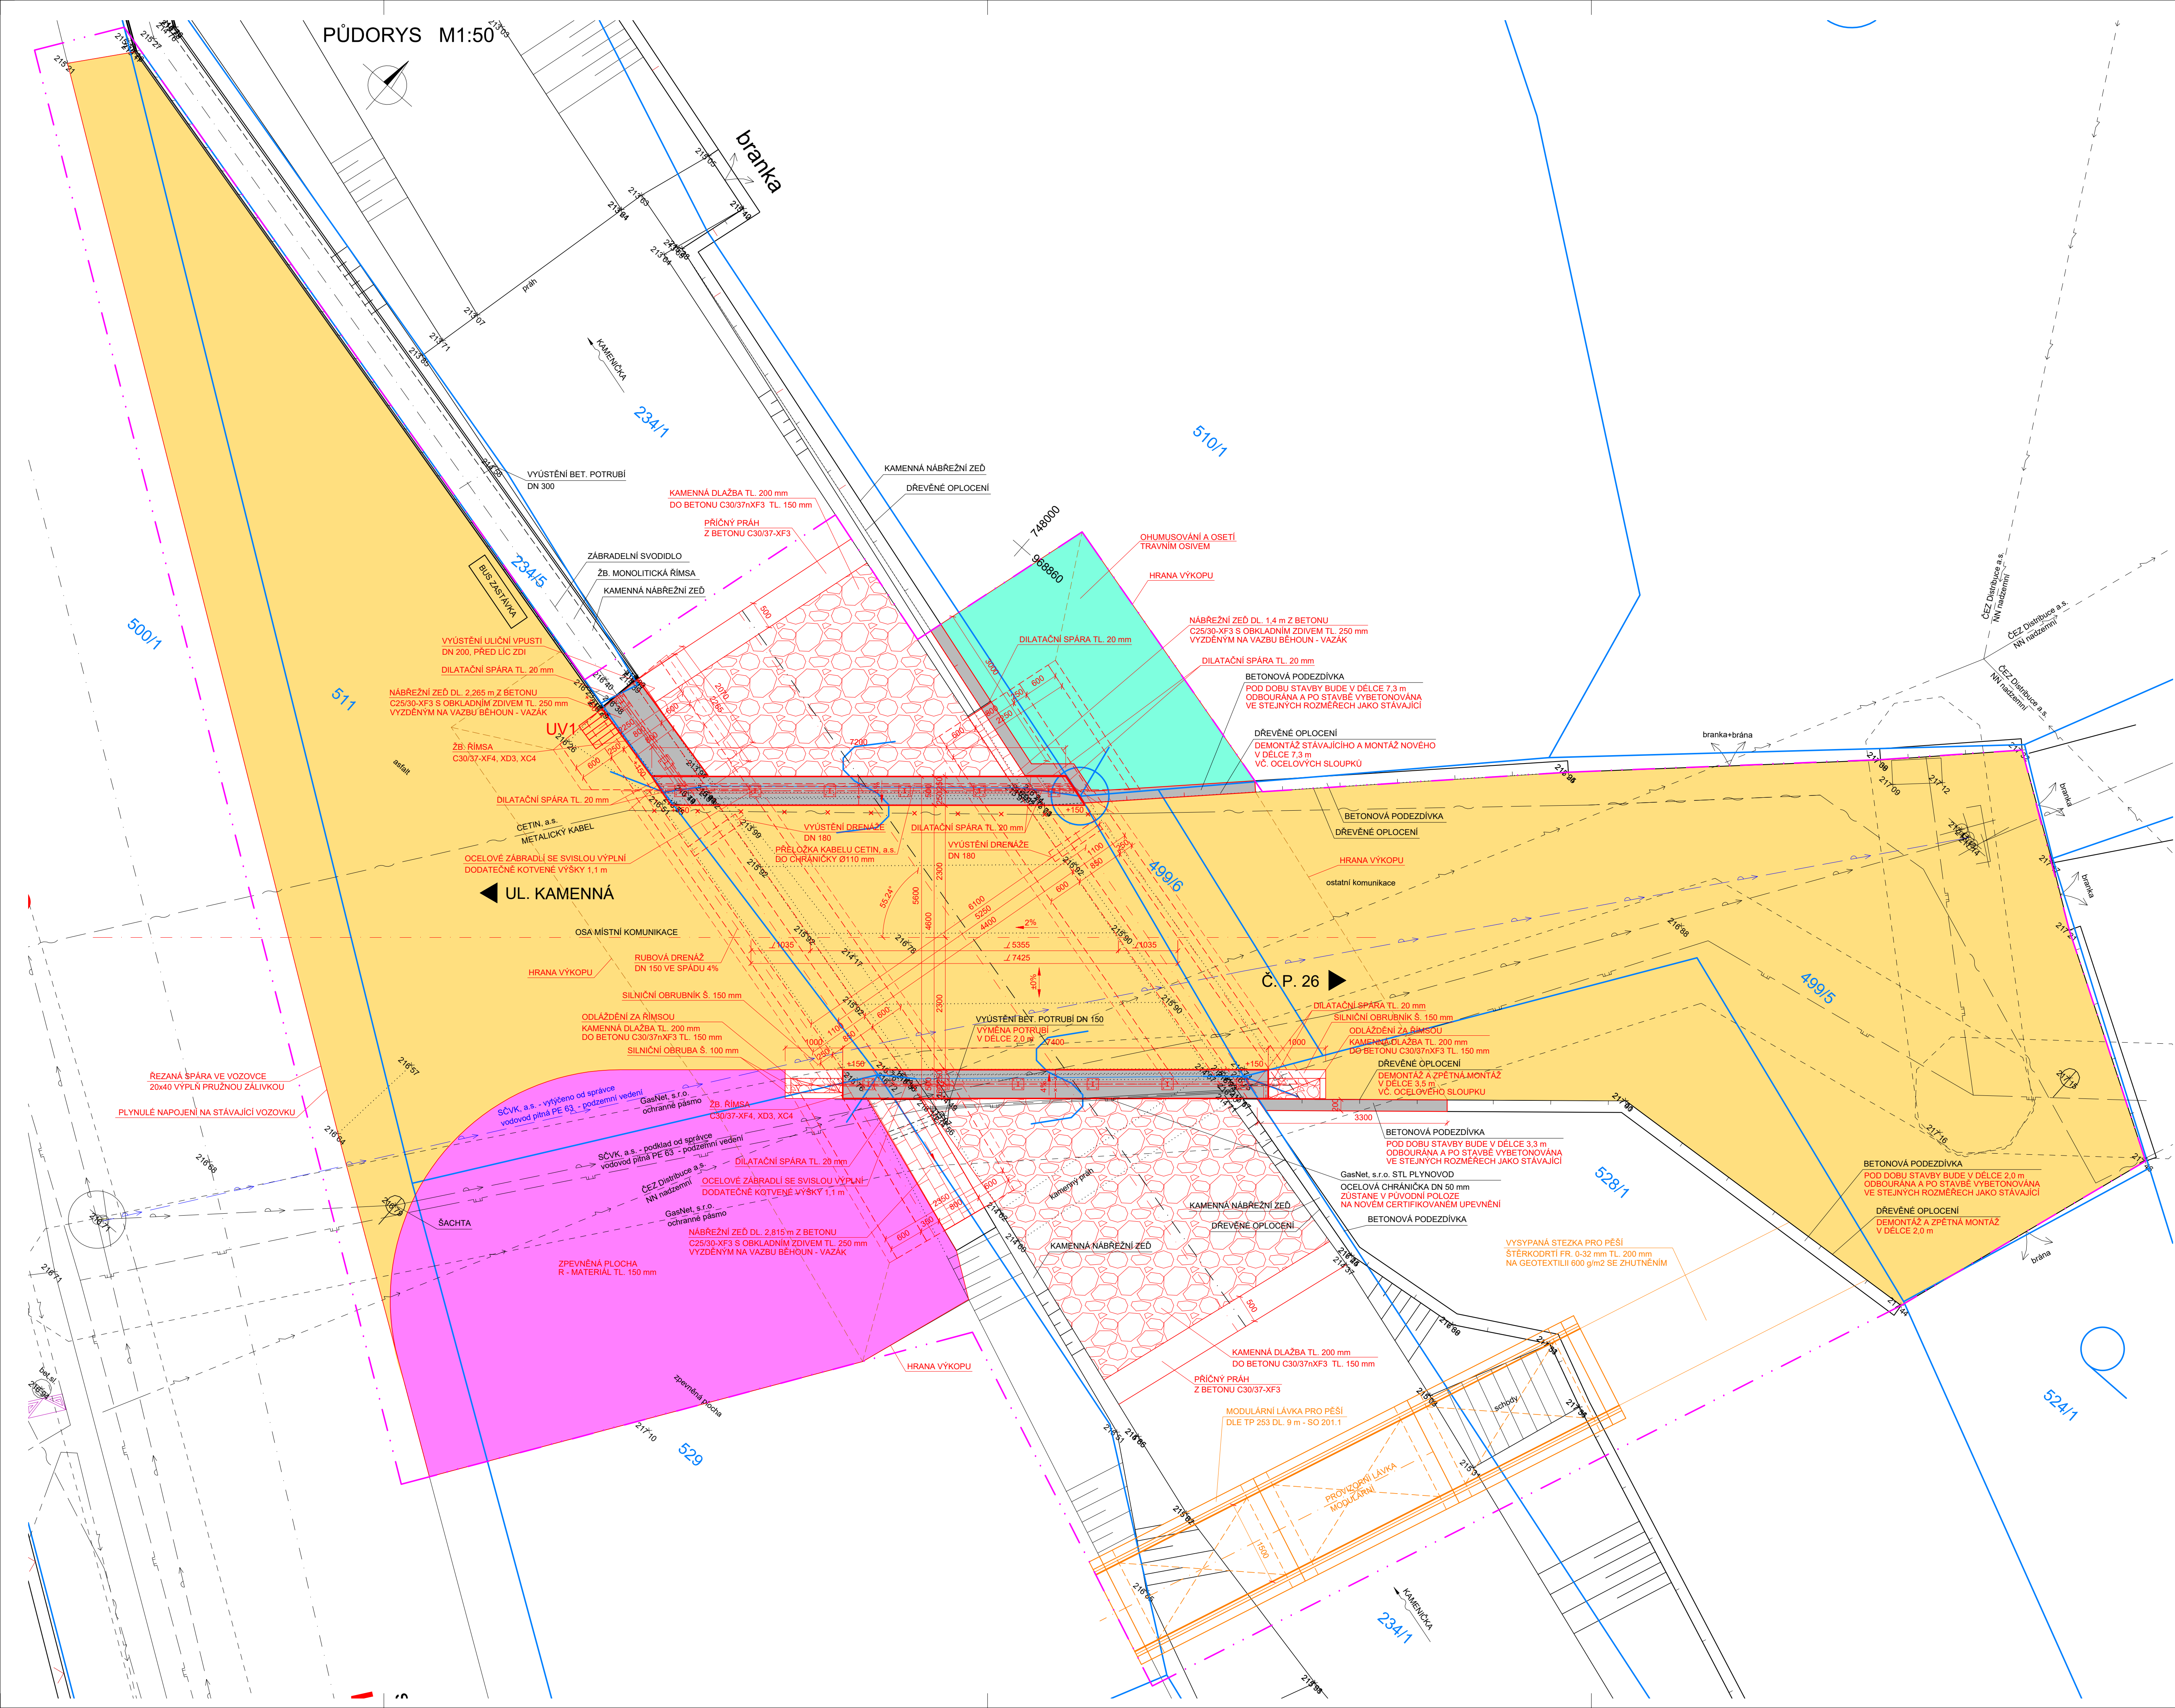- ZÁKRES INŽENÝRSKÝCH SÍTÍ JE POUZE INFORMATIVNÍ A PŘED ZAPOČETÍM STAVEBNÍCH PRACÍ JE NUTNÉ SÍTĚ VYTÝČIT VE SPOLUPRÁCI SE SPRÁVCI A VIDITELNĚ VYZNAČIT V TERÉNU.



SOUŘADNICOVÝ SYSTÉM S-JTSK
VÝŠKOVÝ SYSTÉM Bpv

INVESTOR				
STATUTÁRNÍ MĚSTO DĚČÍN				
Mírové nám. 1175/5, 405 38 Děčín IV				
STAVBA			 S.A.W. CONSULTING s.r.o.	
OPRAVA MOSTU EV. Č. DC - 027P V ULICI KAMENNÁ			Božehájská 216/34, 400 01 Ústí nad Labem středisko UL Božehájská 216/34, 400 01 Ústí n. L. web: www.sawconsulting.cz e-mail: info@sawconsulting.cz	
VPRAVCOVAL	ZODPOVĚDNÝ PROJEKTANT	TECHNICKÁ KONTROLA	INVESTOR	STATUT. MĚSTO DĚČÍN
ANDREA MAŠKOVÁ	JAROSLAV ZAVADIL, DIS.	ZLATA BRADÁČOVÁ, DIS.	ZAKÁZKOVÉ ČÍSLO	2020-062
<i>Andr</i>	<i>Zavadil</i>	<i>Zavadil</i>	DATUM	11/2023
			STUPĚN	DSP/PPDS
			MĚŘITKO	1:50
PŘÍLOHA	KOORDINAČNÍ SITUAČNÍ VÝKRES		ČÁST DOKUM.	Č. PŘÍLOHY
			C.3	