


<div><div><div></div><div></div></div><div><div>GASTROPROJEKCE</div><div>PROJEKTY A KONZULTACE PRO GASTRONOMII</div></div></div>		
Gastroprojekce s.r.o. IČO: 08043248		Projektování gastronomických provozů www.gastroprojekce.cz gastroprojekce@gmail.com
Kontakt: Vladan Dvorský		Tel.: +420 720 076 026
Vypracoval	Vladan Dvorský	Číslo zak. 011230
Zodp. projektant	Ilja Kovář	
Název akce	Restaurace Pastýřská Stěna	
Stavba	Revitalizace objektu Pastýřská Stěna, Žižkova č.p. 236, Děčín	
Investor	Statutární město Děčín Mírové nám. 1175/5 405 02 Děčín	
Obsah	Gastroprovoz 1PP Pod Terasou	
Datum	02/2023	Paré číslo
Měřítko	1:50	
Stupeň	DPS	
Formát	A3	
Výkres číslo	011230_06	

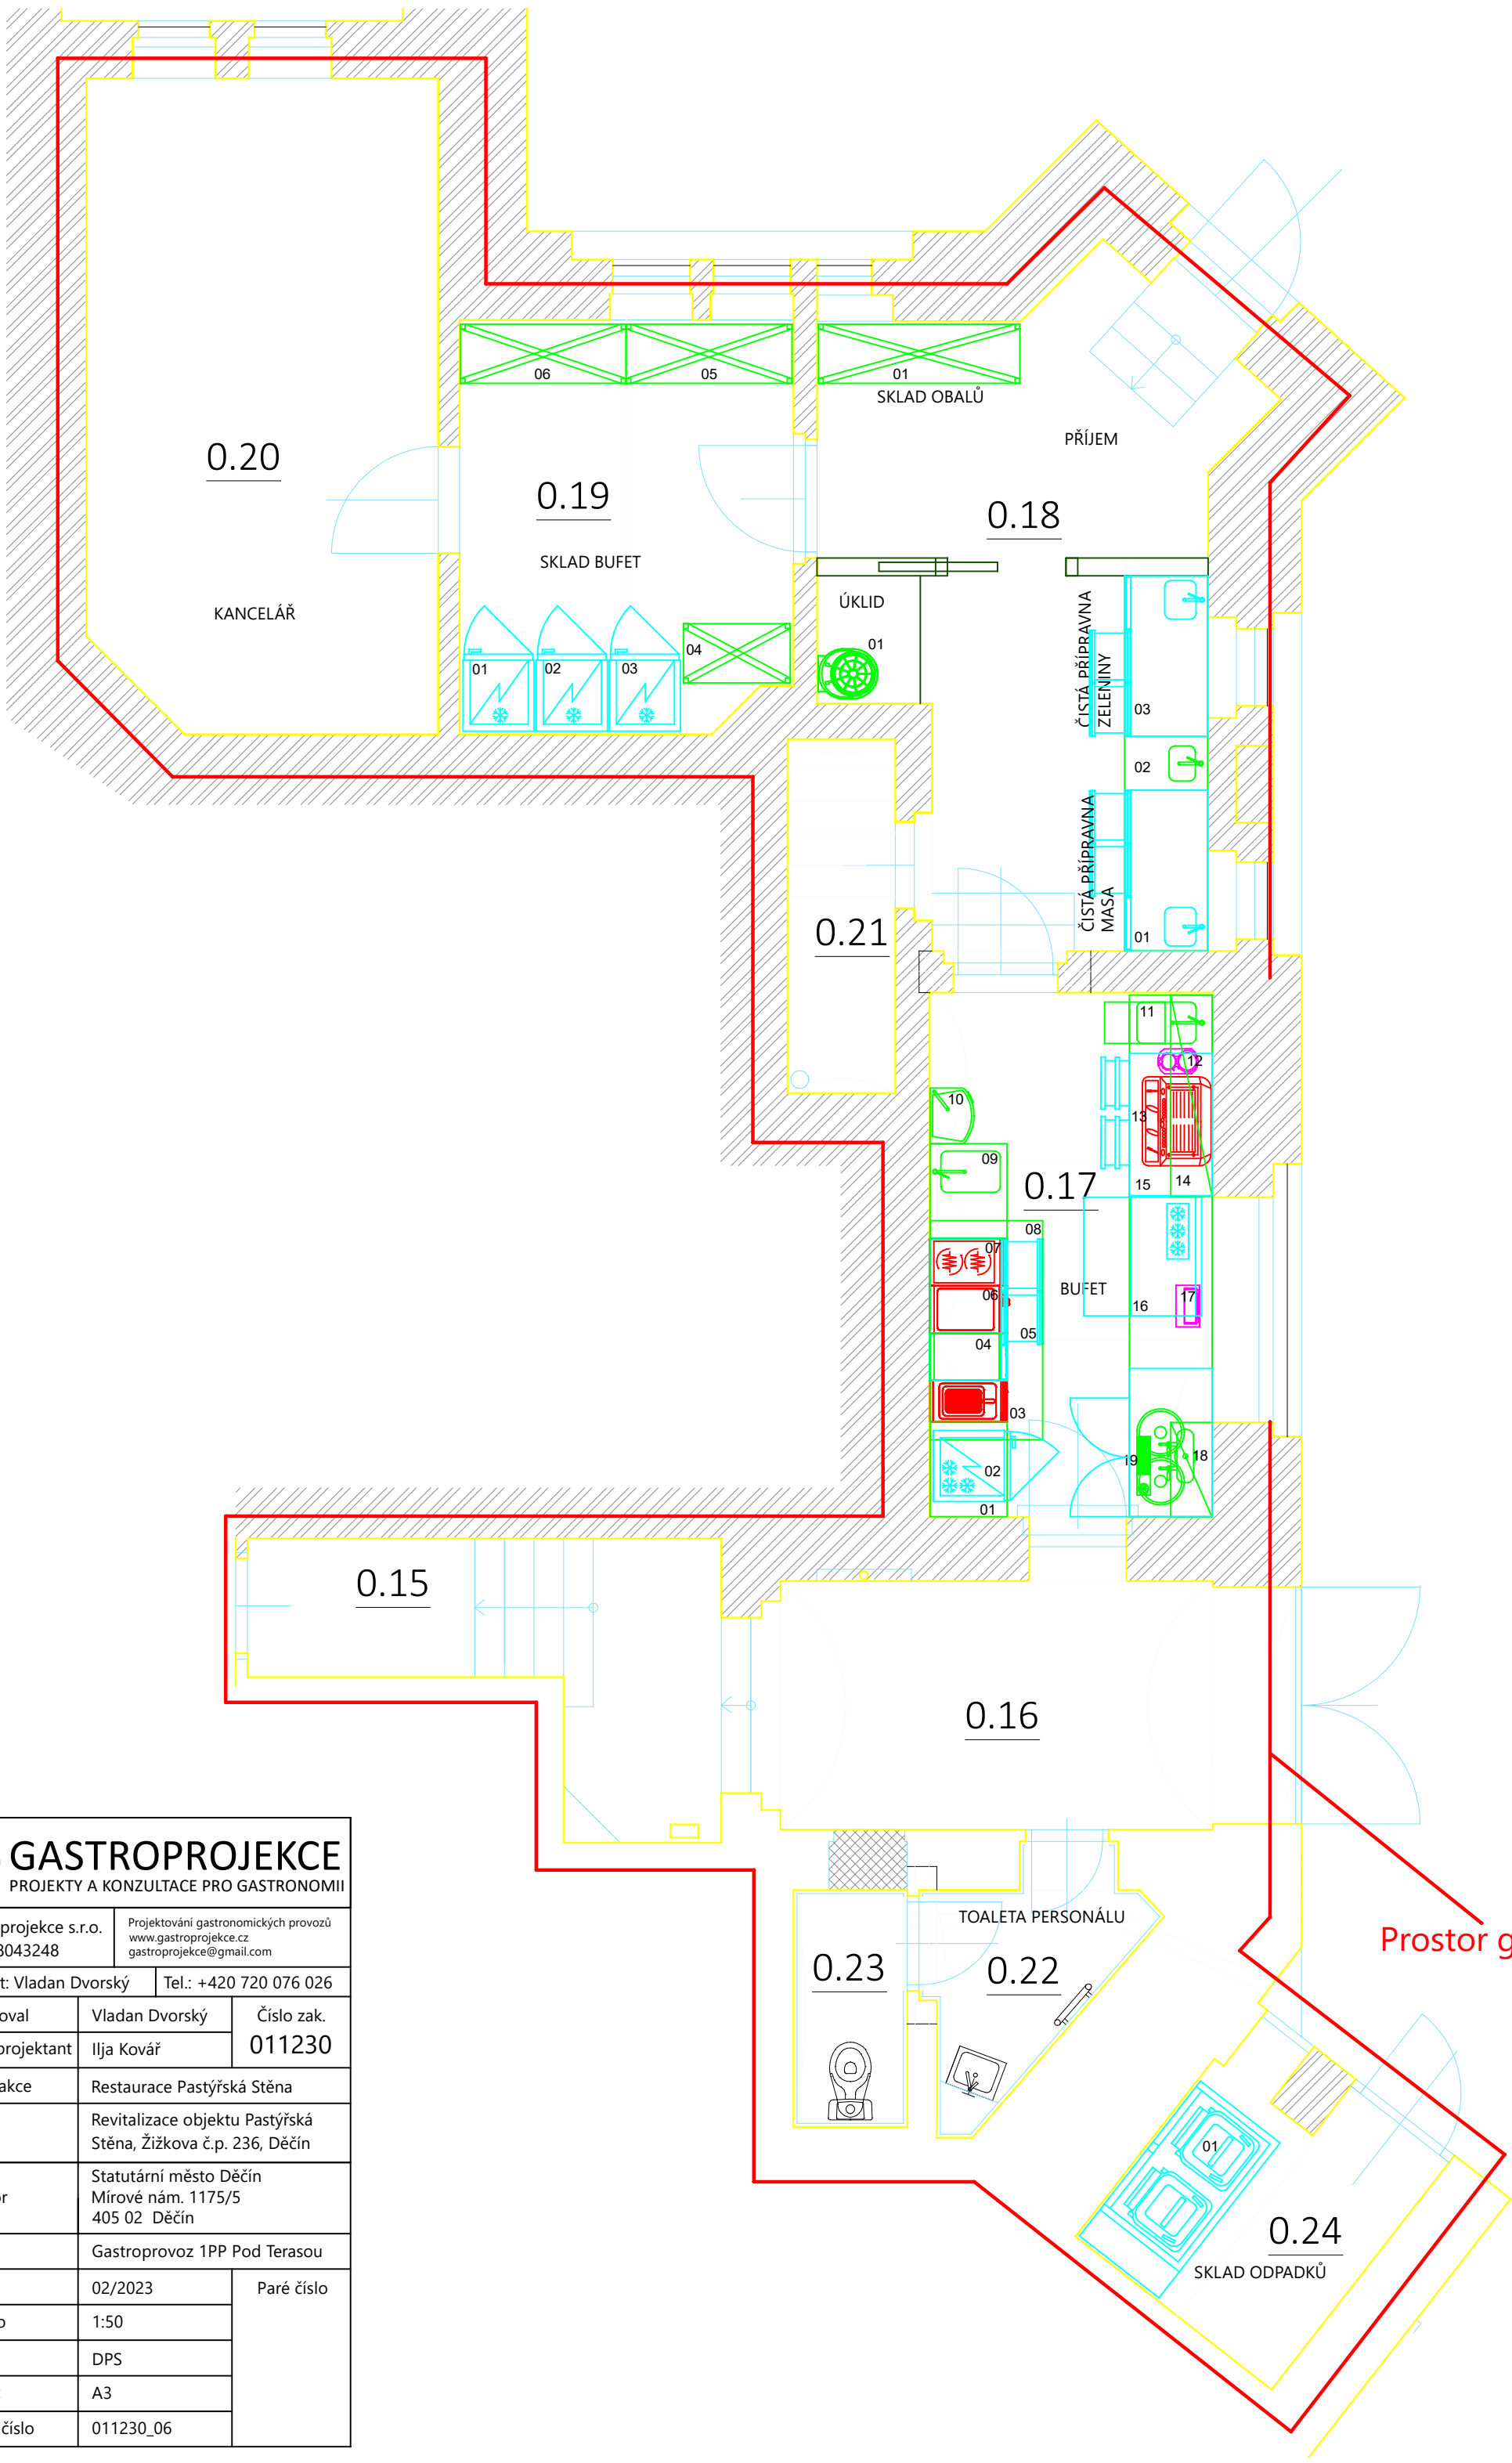

Prostor gastro