



PROJEKT:

DOZP Boletice

MÍSTO:

Spojenců 214, 407 11 Děčín XXXII-Boletice nad Labem
p.č. 212/1, 212/2, 211, 210/2 k.ú. Boletice nad Labem

FÁZE:

DPS

STAVEBNÍK:

Statutární město Děčín

TEL: +420 412 593 292

EMAIL: stanislav.canini@mmdecin.cz

Mírové náměstí 1175/5, 405 38 Děčín IV

ARCHITEKT:

ATELIER ŽELEZNÁ

ŽELEZNÁ 830/12a, 430 01 LIBEREC 1

TEL: +420 777 873 729

EMAIL: ATELIER@ATELIERZELEZNA.CZ

WEB: WWW.ATELIERZELEZNA.CZ

VÝKRES:

SCHÉMA VÝZTUŽE - VÝTAHOVÁ ŠACHTA

MĚŘÍTKO:


v.: 13

Č. PARÉ:


Č.PROJ.: 72

DATUM: 05/2024




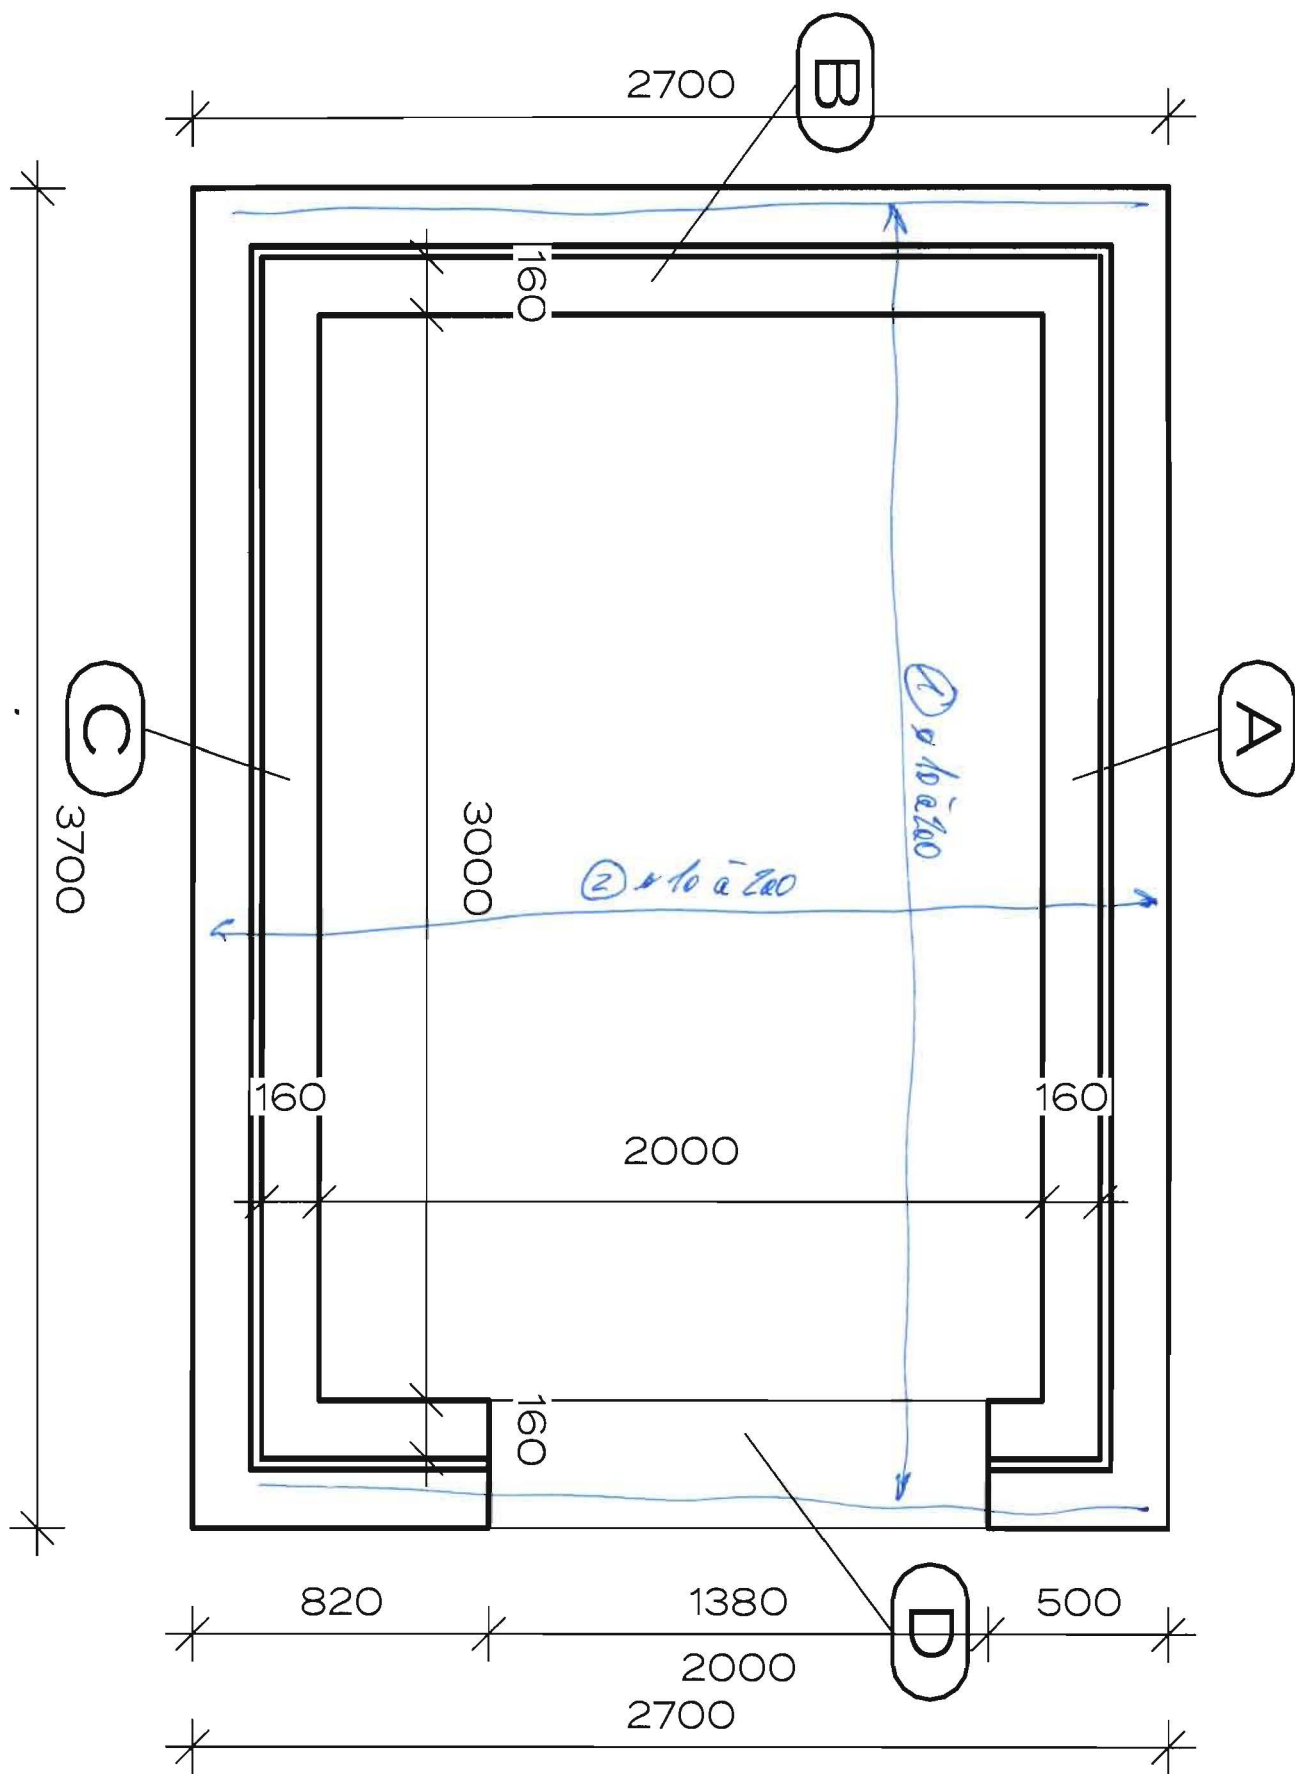



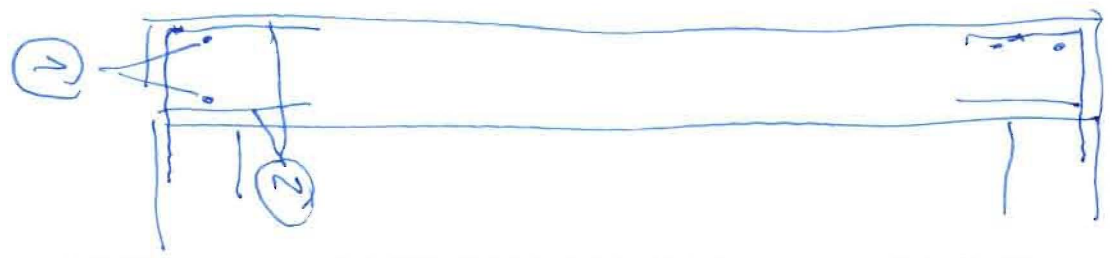


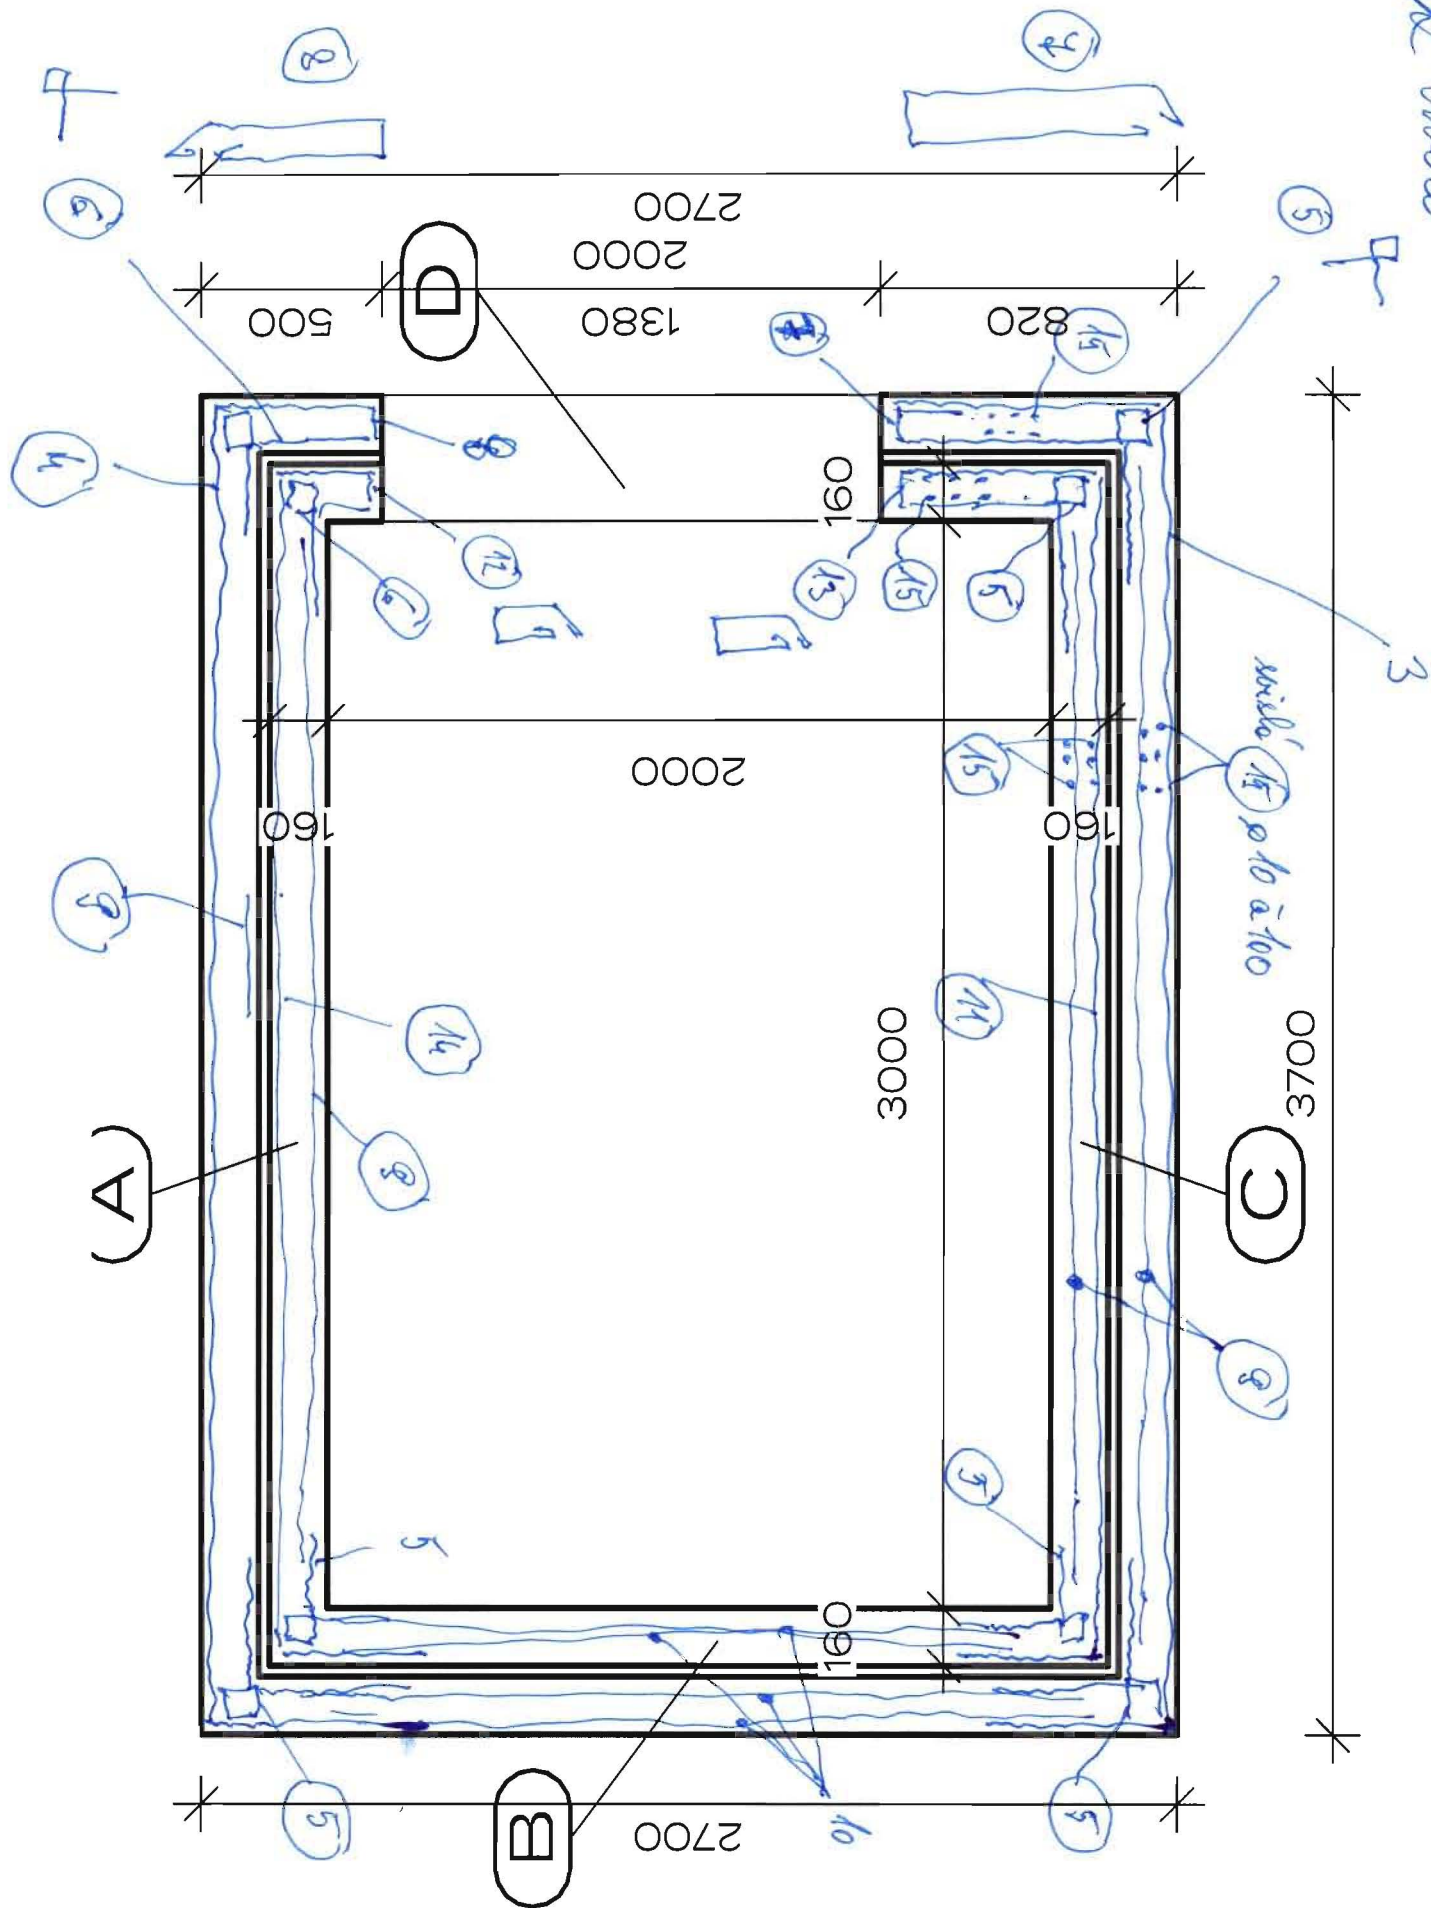


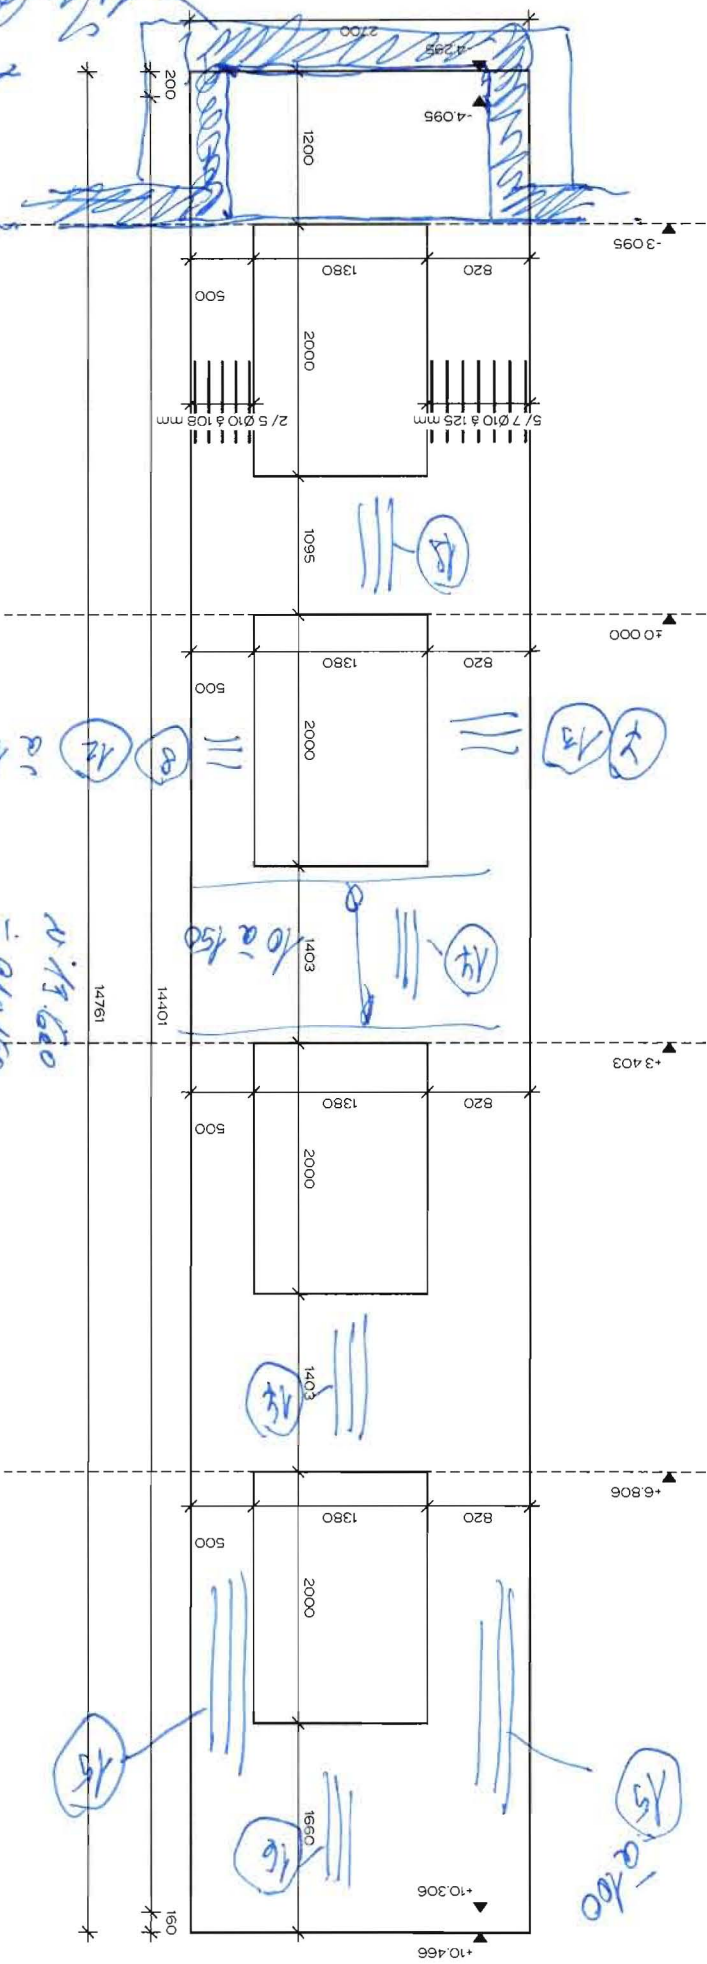

D) DOLNÍ VÝZTUŽ

