


PŮDORYS M1:100

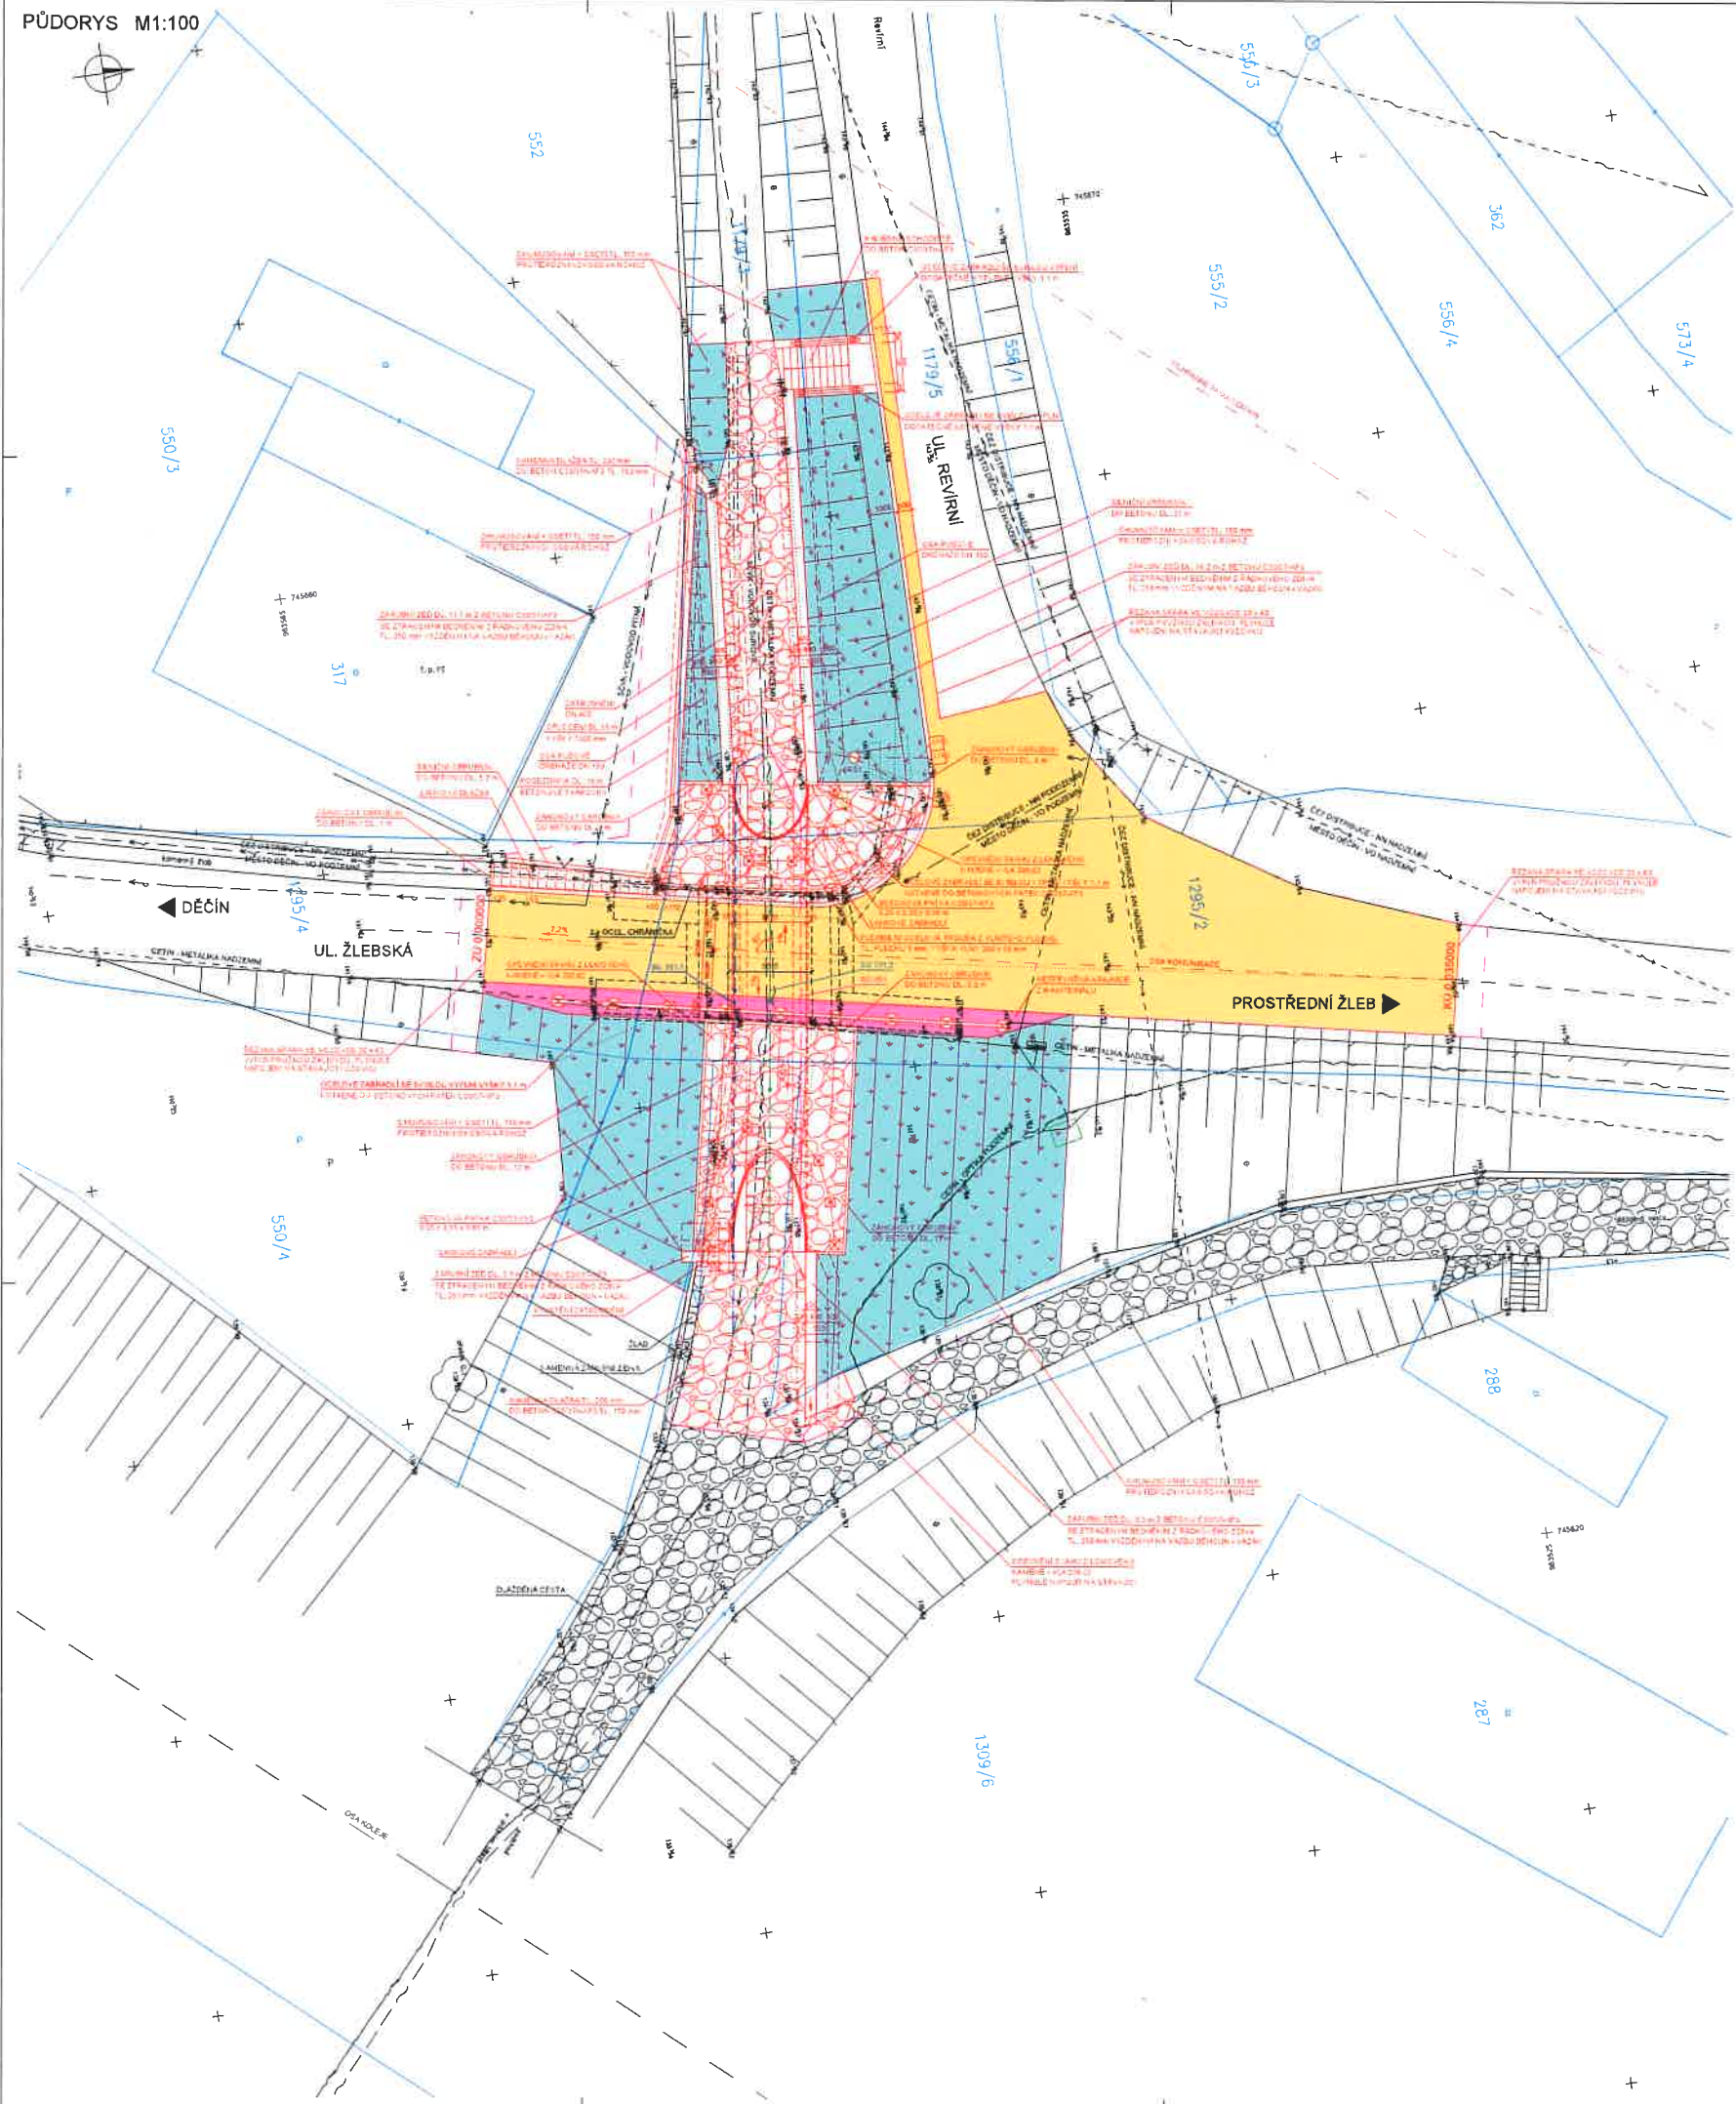

LEGENDA:

- UPRAVY VOZOVKY
- KRAJNICE
- OHUMISOVÁNÍ A OSETÍ
- KAMENNÁ DLAŽBA
- ZÁMKOVÁ DLAŽBA
- 1295/2 PARCELNÍ ČÍSLO
- HRANICE PARCEL
- OBVOD STAVBY
- OCHRANNÉ PÁSMO DRÁHY

SOUVISEJÍCÍ OBJEKTY:

- SO 301.1 Provizorní přeložka vodovodního potrubí surové vody
- SO 301.2 Definitivní přeložka vodovodního potrubí surové vody
- SO 451 Stranová přeložka sdělovacího vedení metalického kabelu

POZNÁMKA:

- ZÁKRES INŽENÝRSKÝCH SÍTÍ JE POUZE INFORMATIVNÍ A PŘED ZAPOČETÍM STAVEBNÍCH PRACÍ JE NUTNÉ SÍTĚ VYTYČIT VE SPOLUPRÁCI SE SPRÁVCI A VIDITELNĚ VYZNAČIT V TERÉNU.

18.4.2023  
č.j. 157/22/2023

MAGISTRÁT MĚSTA DĚČÍN  
Odbor stavební úřad  
Úřad územního plánování

*[Signature]*

SOUŘADNICOVÝ SYSTÉM S-JTSK  
VÝŠKOVÝ SYSTÉM Bpv

STATUTÁRNÍ MĚSTO DĚČÍN			
Městský úřad Děčín Městské náměstí 11/35 405 38 DĚČÍN IV			
STAVBA			
REKONSTRUKCE MOSTU DC-021 V UL. REVÍRNÍ, PROSTŘEDNÍ ŽLEB			
GAM CONSULTING s.r.o.			
VÝPRACOVAL	ZODPOVĚDNÝ PROJEKTANT	TECHNICKÁ KONTROLA	INVESTOR
VLATA BRADČOVÁ, DR.	JAROSLAV ZAVADIL, DR.	BOLUSOR VYKUKAL	STAT. MĚSTO DĚČÍN
DATUM	ZAKÁZKOVÉ ČÍSLO	DATUM	STAT. MĚSTO DĚČÍN
KOORDINAČNÍ SITUÁČNÍ VÝKRES	C.3	C.3	C.3