


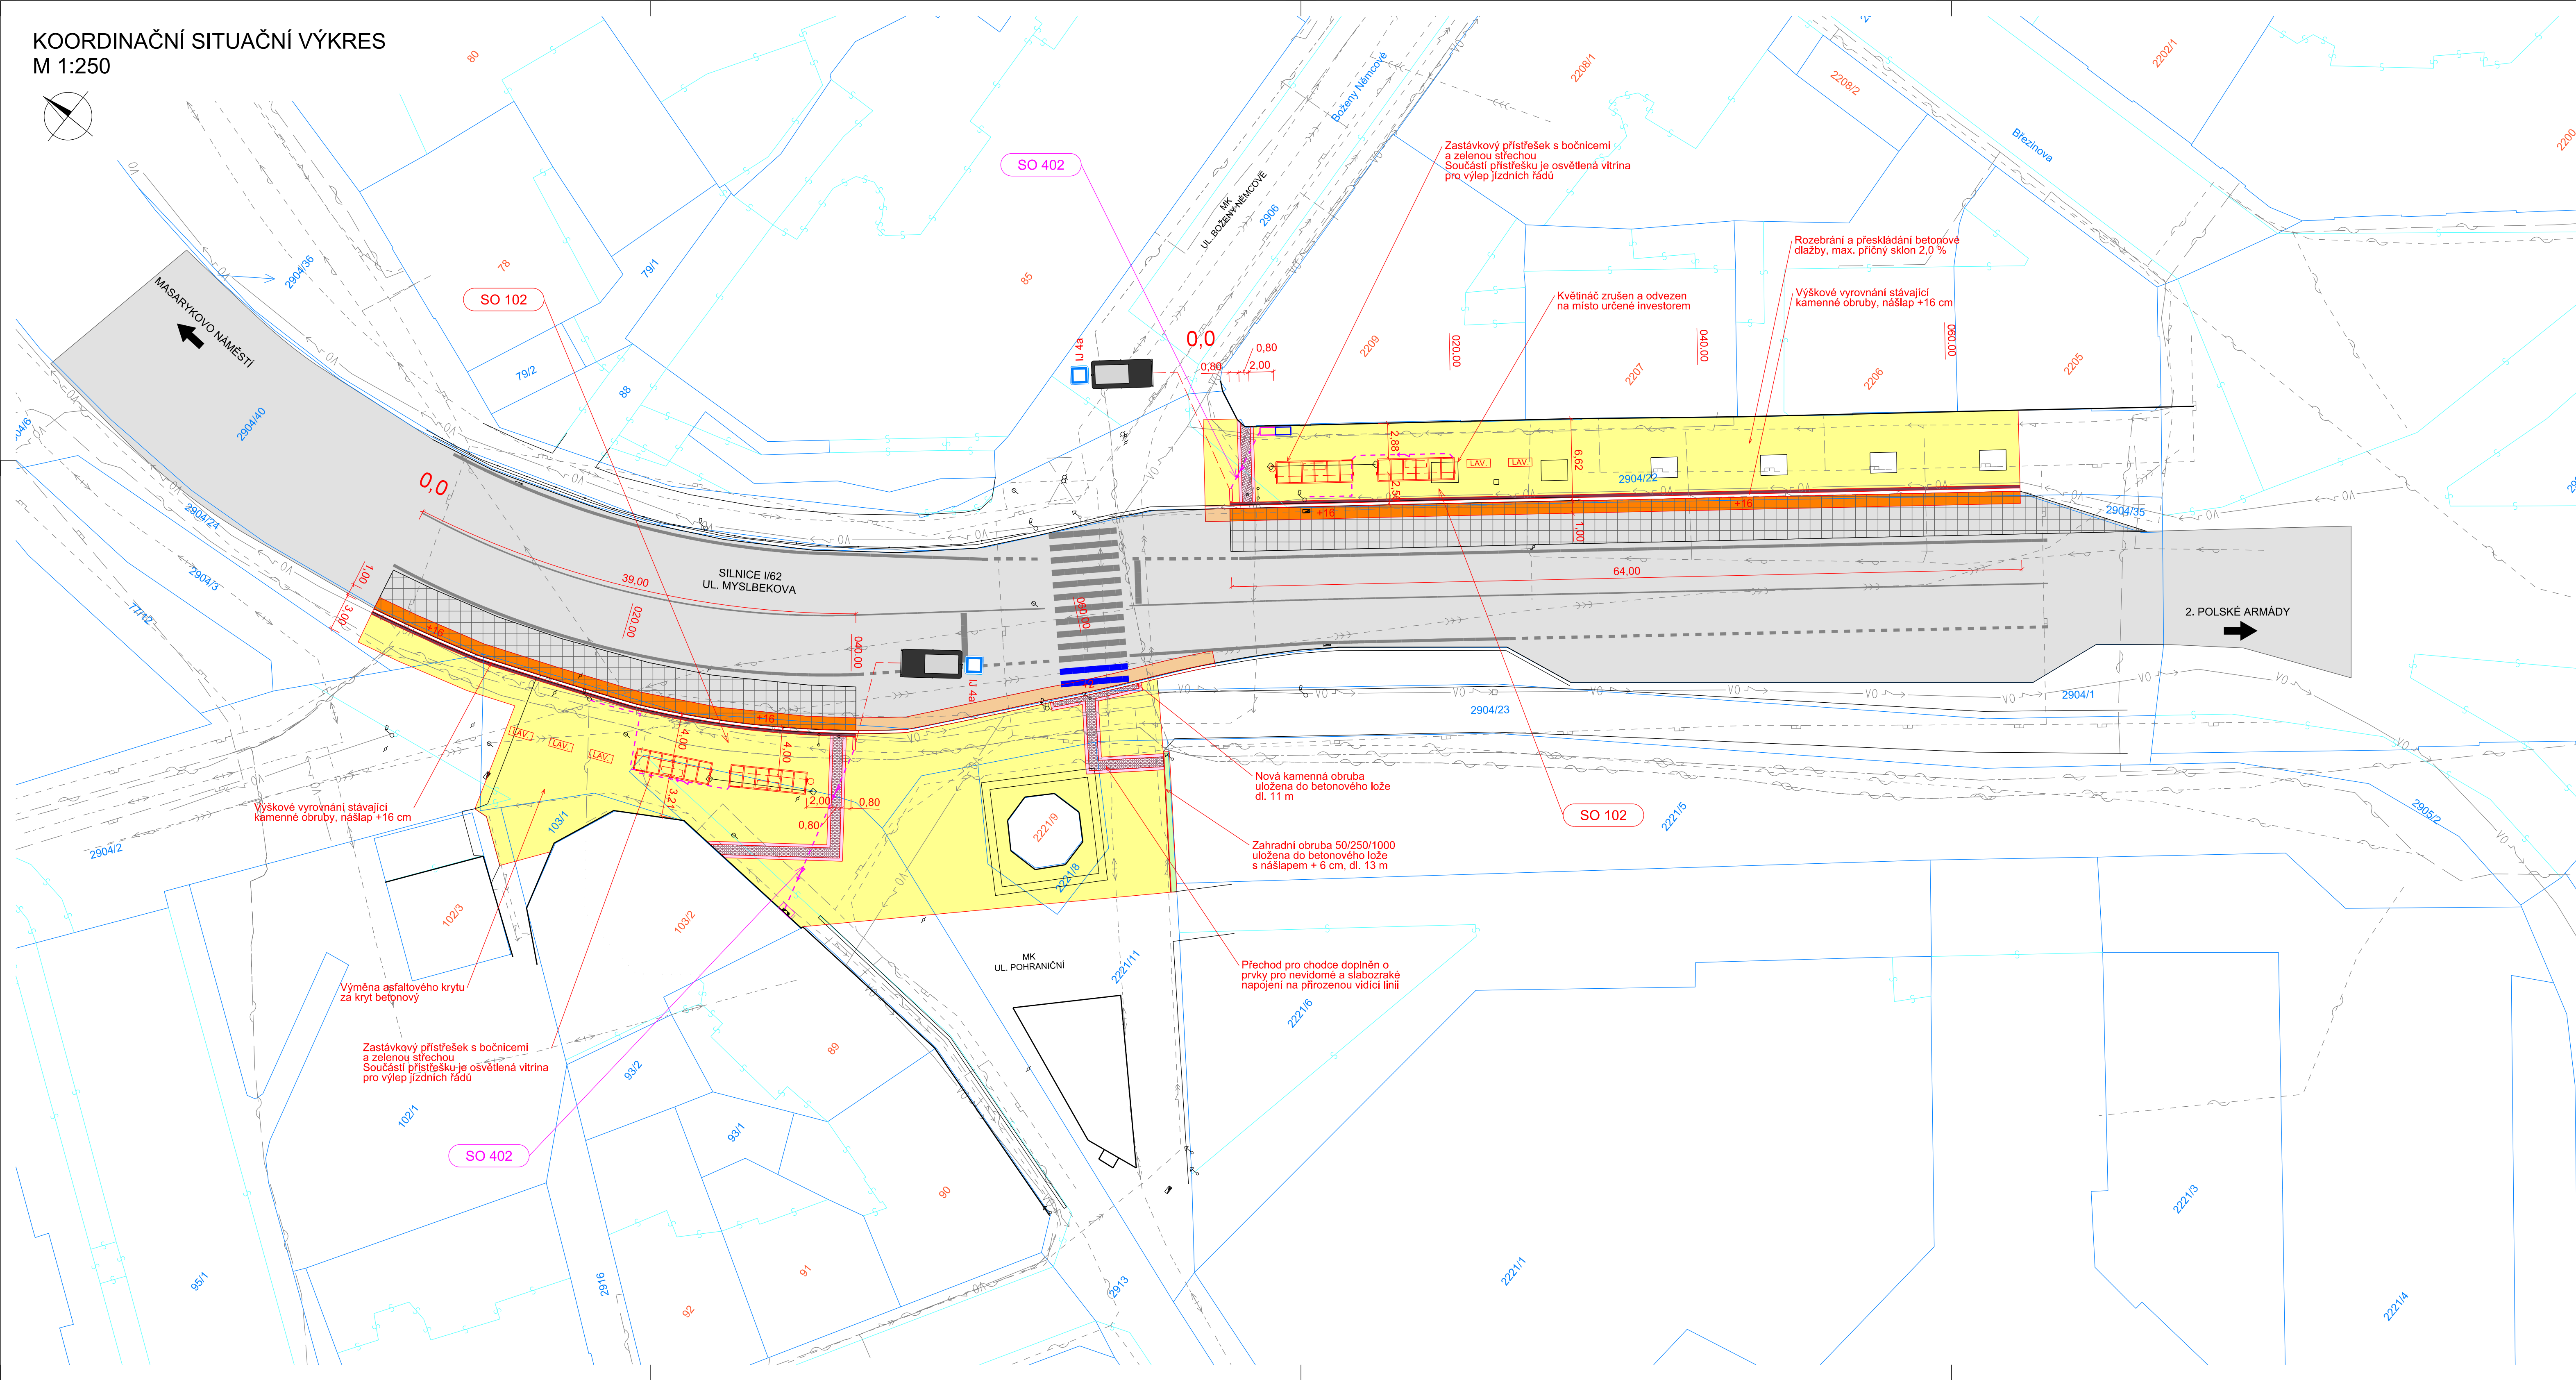

	KN - hranice katastrálního území
	KN - hranice parcel
	KN - vnitřní kresba parcel
	Zaměření polohopisu a výškopisu
	Parcelní číslo
	Navržené hrany
	Vozovka stávající
	Autobusový zářív (stáv.)
	Vozovka
	Autobusový zářív
	Betonová dlažba
	Hladká dlažba
	Reliéfní dlažba
	Kontrastní pás
	Městská zeleň (zatrasnění v rovině)

 Podzemní vedení silové, nové

	Podzemní vedení, Česká radiokomunikace a.s.
	Podzemní optické vedení, CETIN, a.s.
	Podzemní metalické vedení, CETIN, a.s.
	Podzemní vedení s NN, CETIN, a.s.
	Podzemní vedení NN do 1kV, ČEZ Distribuce, a.s.
	Podzemní vedení VN do 35kV, ČEZ Distribuce, a.s.
	Podzemní vedení veřej. osvětlení, Statut. město Děčín
	Podzemní vedení SSZ, Statutární město Děčín
	Dešťová kanalizace, Statutární město Děčín
	Plynovod NTL, GridServices, s.r.o.
	Plynovod STL, GridServices, s.r.o.
	Jednotná kanalizace, SěVK, a.s.
	Vodovod, SěVK, a.s.
	Podzemní vedení, T-Mobile Czech Republic, a.s.
	Podzemní vedení, Vodafone Czech Republic, a.s.
	Teplovod, TERMO Děčín, a.s.

Objekty řady 100 - Objekty pozemních komunikací

Objekty řady 100 - Objekty pozemních komunikací

- | | |
|--------|-----------------------------|
| SO 101 | Zastávka Tyršova |
| SO 102 | Zastávka Myslbekova |
| SO 103 | Zastávka Masarykovo náměstí |
| SO 104 | Zastávka Kamenická |
| SO 105 | Zastávka Kovočas |

Objekty řady 400 - Elektro a sdělovací objekty

- | | |
|--------|--|
| SO 401 | Napájení inteligentního panelu v zastávce Tyršova |
| SO 402 | Napájení inteligentního panelu v zastávce Myslebkova |
| SO 403 | Napájení inteligentního panelu v zastávce Masarykovo náměstí |
| SO 404 | Napájení inteligentního panelu v zastávce Kamenická |
| SO 405 | Napájení inteligentního panelu v zastávce Kovččas |
| SO 421 | Veřejné osvětlení přechodu pro chodce v ul. Zámecká |
| SO 422 | Přeložka ssz v ul. Tyršova |

INVESTOR

STATUTÁRNÍ MĚSTO DĚČÍN

Magistrát města Děčín
Mirové náměstí 1175/5
405 38 Děčín IV

STAVBA

INTELIGENTNÍ ŘEŠENÍ V DOPRAVĚ



S.A.W. CONSULTING s.r.o.

Pražná 2324 407 47 Varnsdor

středisko UL: Božtěšická 216/34, 400 01 Ústí n. L.

web: www.sawconsulting.cz	e-mail: info@sawconsulting.cz
---	--

INVESTOR	STAT. MĚSTO DĚČÍ
----------	------------------

ZAKÁZKOVÉ ČÍSLO	2022-002
-----------------	----------

DATUM	04/2022
-------	---------

STUPĚŇ	DUSP/PDPS
--------	-----------

PŘÍLOHA

KOORDINAČNÍ SITUAČNÍ VÝKRES
ZASTÁVKA MYSLBEKOVA

ČÁST DOKUM

C.3.2