


číslo místn.	účel místnosti	plocha (m <sup>2</sup> )
3.01	CHRÁNĚNÁ ÚNIK. CESTA	32,10
3.02	CHODBA	28,70
3.03	KLUBOVNA	72,00
3.04	SKLAD	4,00
3.05	POČÍTAČOVÁ UČEBNA	29,60
3.06	3D TISKÁRNY	21,80
3.07	ČAJOVÁ KUCHYŇKA	16,60
3.08	PŘEDSÍŇ WC personál	8,80
3.09	WC personál	1,70
3.10	SPRCHA personál	2,10
3.11	CHODBA	10,00

LEGENDA POTRUBÍ

- UT NABĚH – UTN
- UT ZPÁTEČKA – UTZ
- STAV.ROZVODY UT

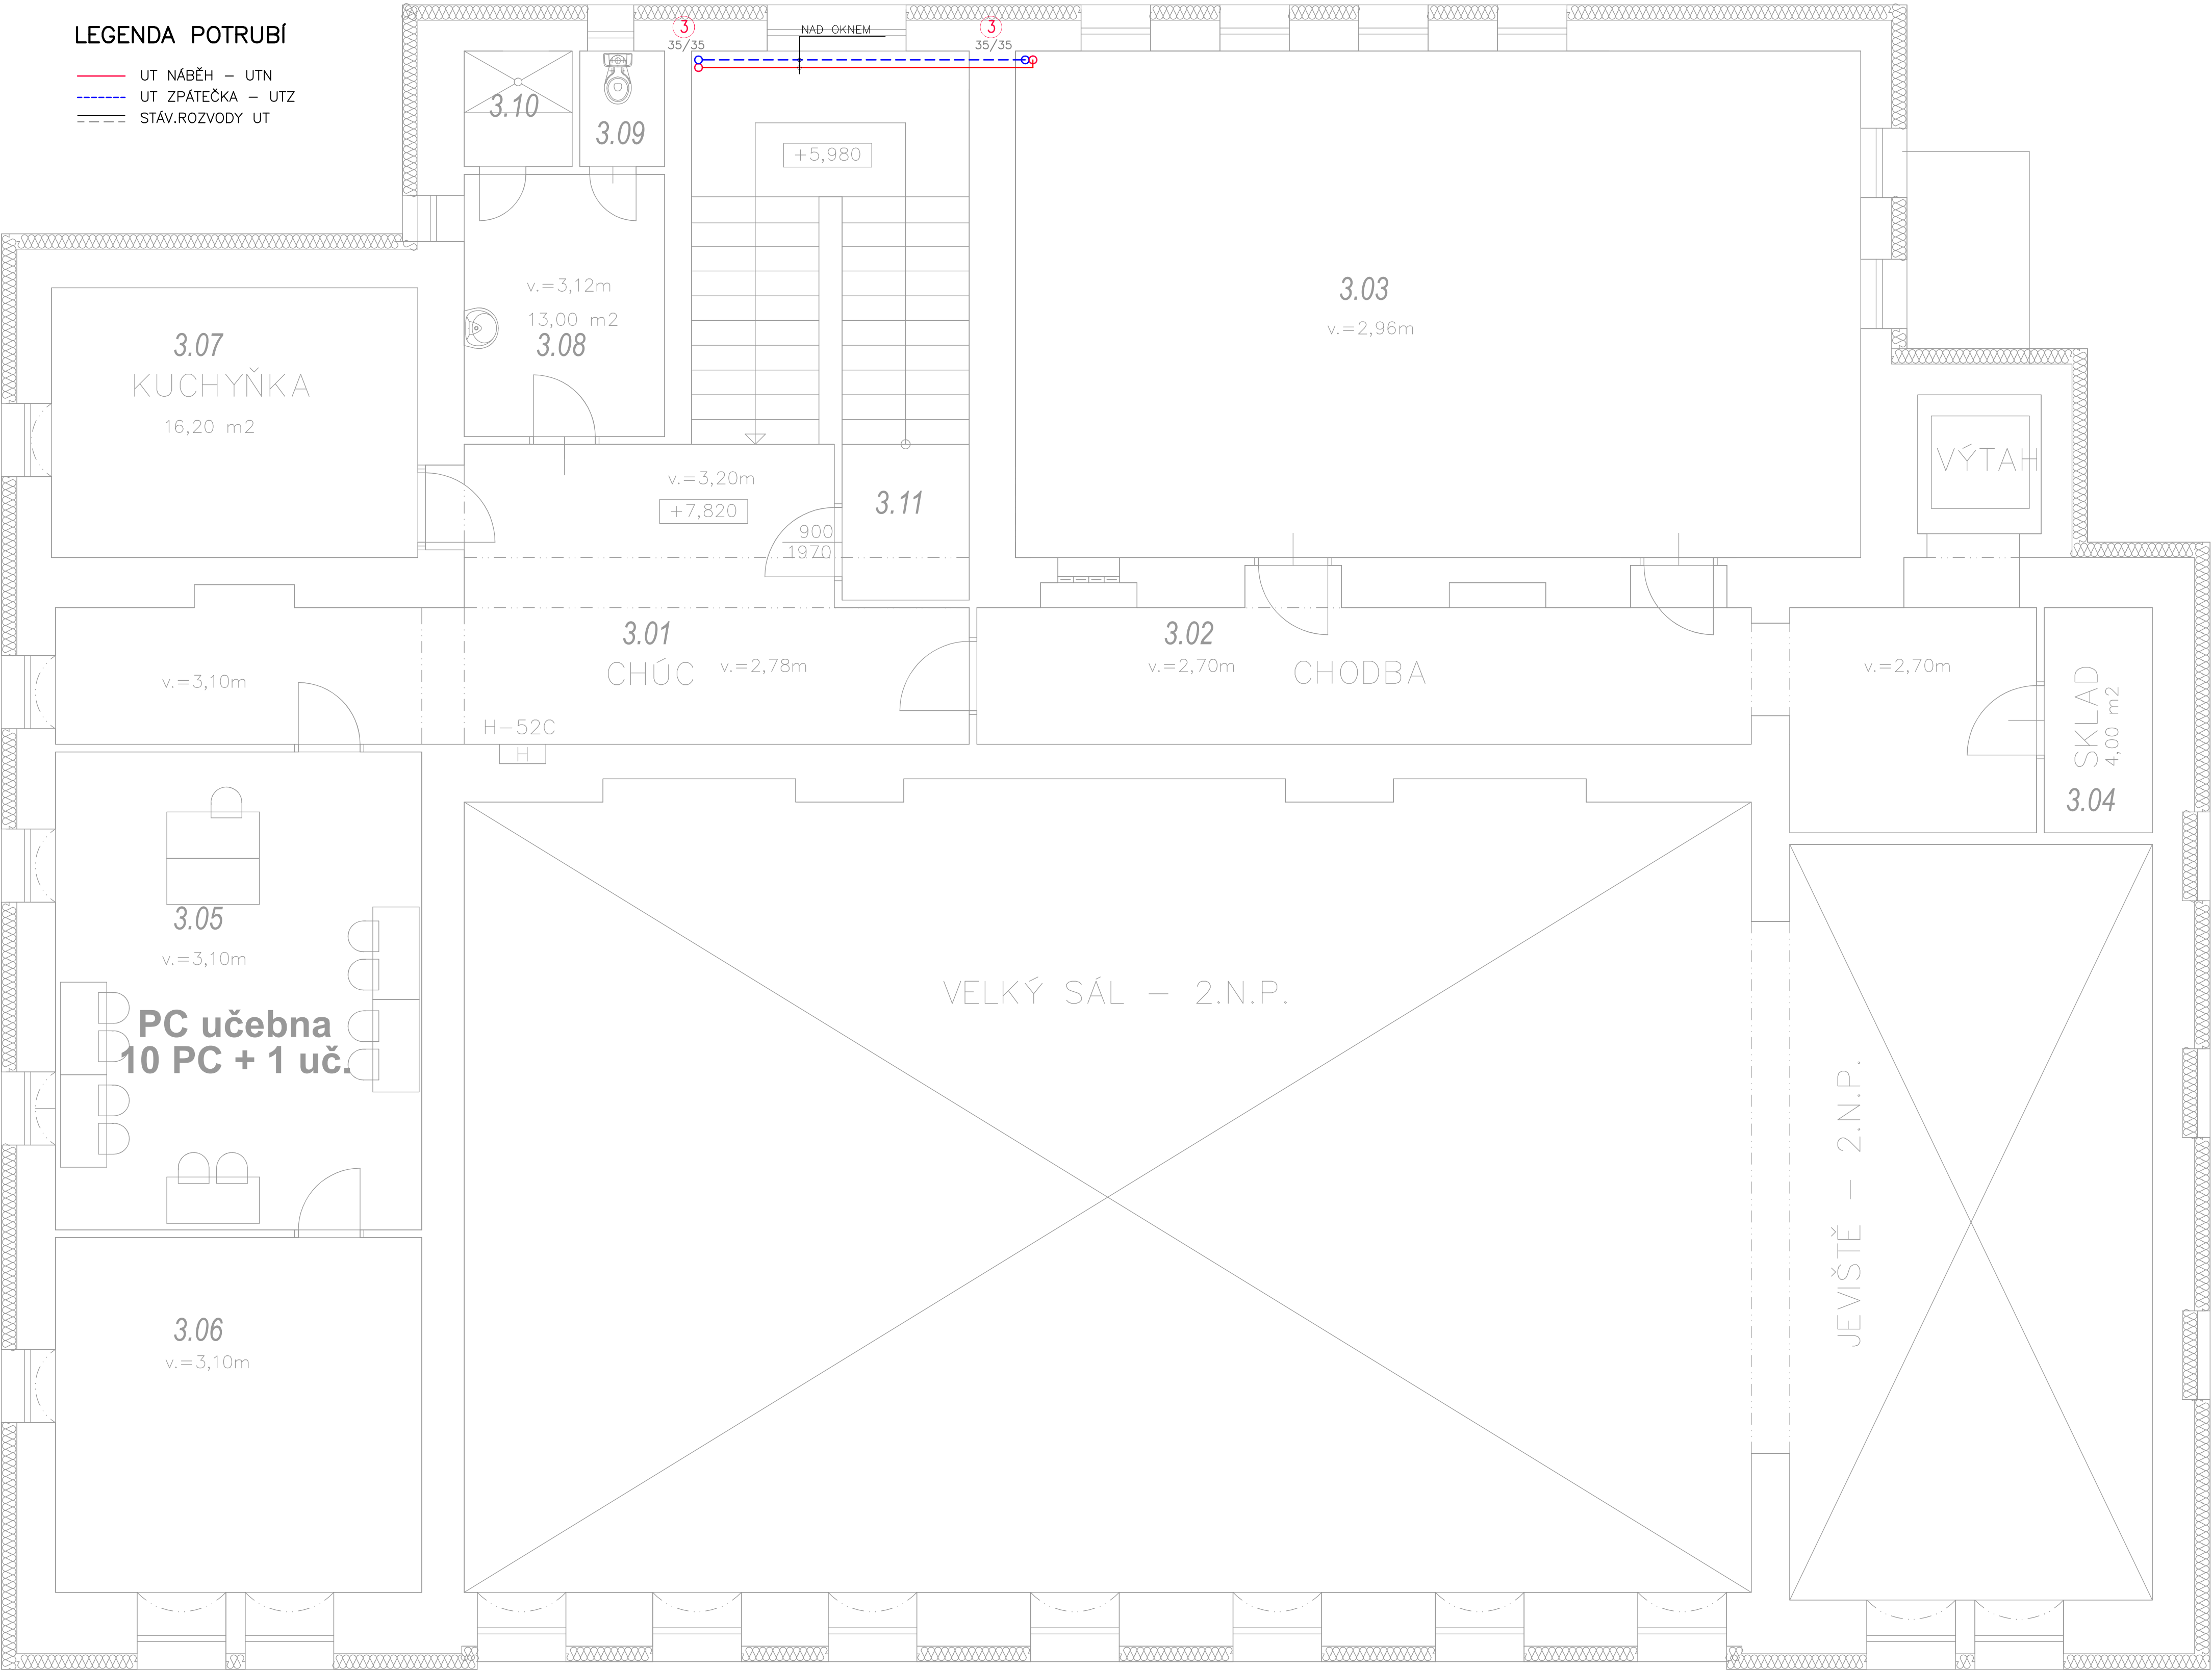

Zodpovědný projektant:		Ing. Pavel Koníř			
Vpracoval:		René Kubricht			
Schválil:		Ing. Pavel Koníř			
Místo:	Děčín	Kraj:	Ústecký		
Stavebník: Statutární město Děčín st. p. č. 723/1, k.ú. Podmokly				Zakázkové číslo:	Z2024010
Akce: OBJEKT DDM, Teplická 344/38, Děčín IV - Podmokly Zateplení, úpravy podkrovní a venkovních prostor - dokončení PD				Stupeň:	DSP + DPS
				Datum:	06/2024
				Formát:	594 x 840
Název:	Vytápění Půdorys 3.NP			Měřítko:	Číslo výkresu:
				1:50	D.1.4.1.05