


PŮDORYS 1.N.P.

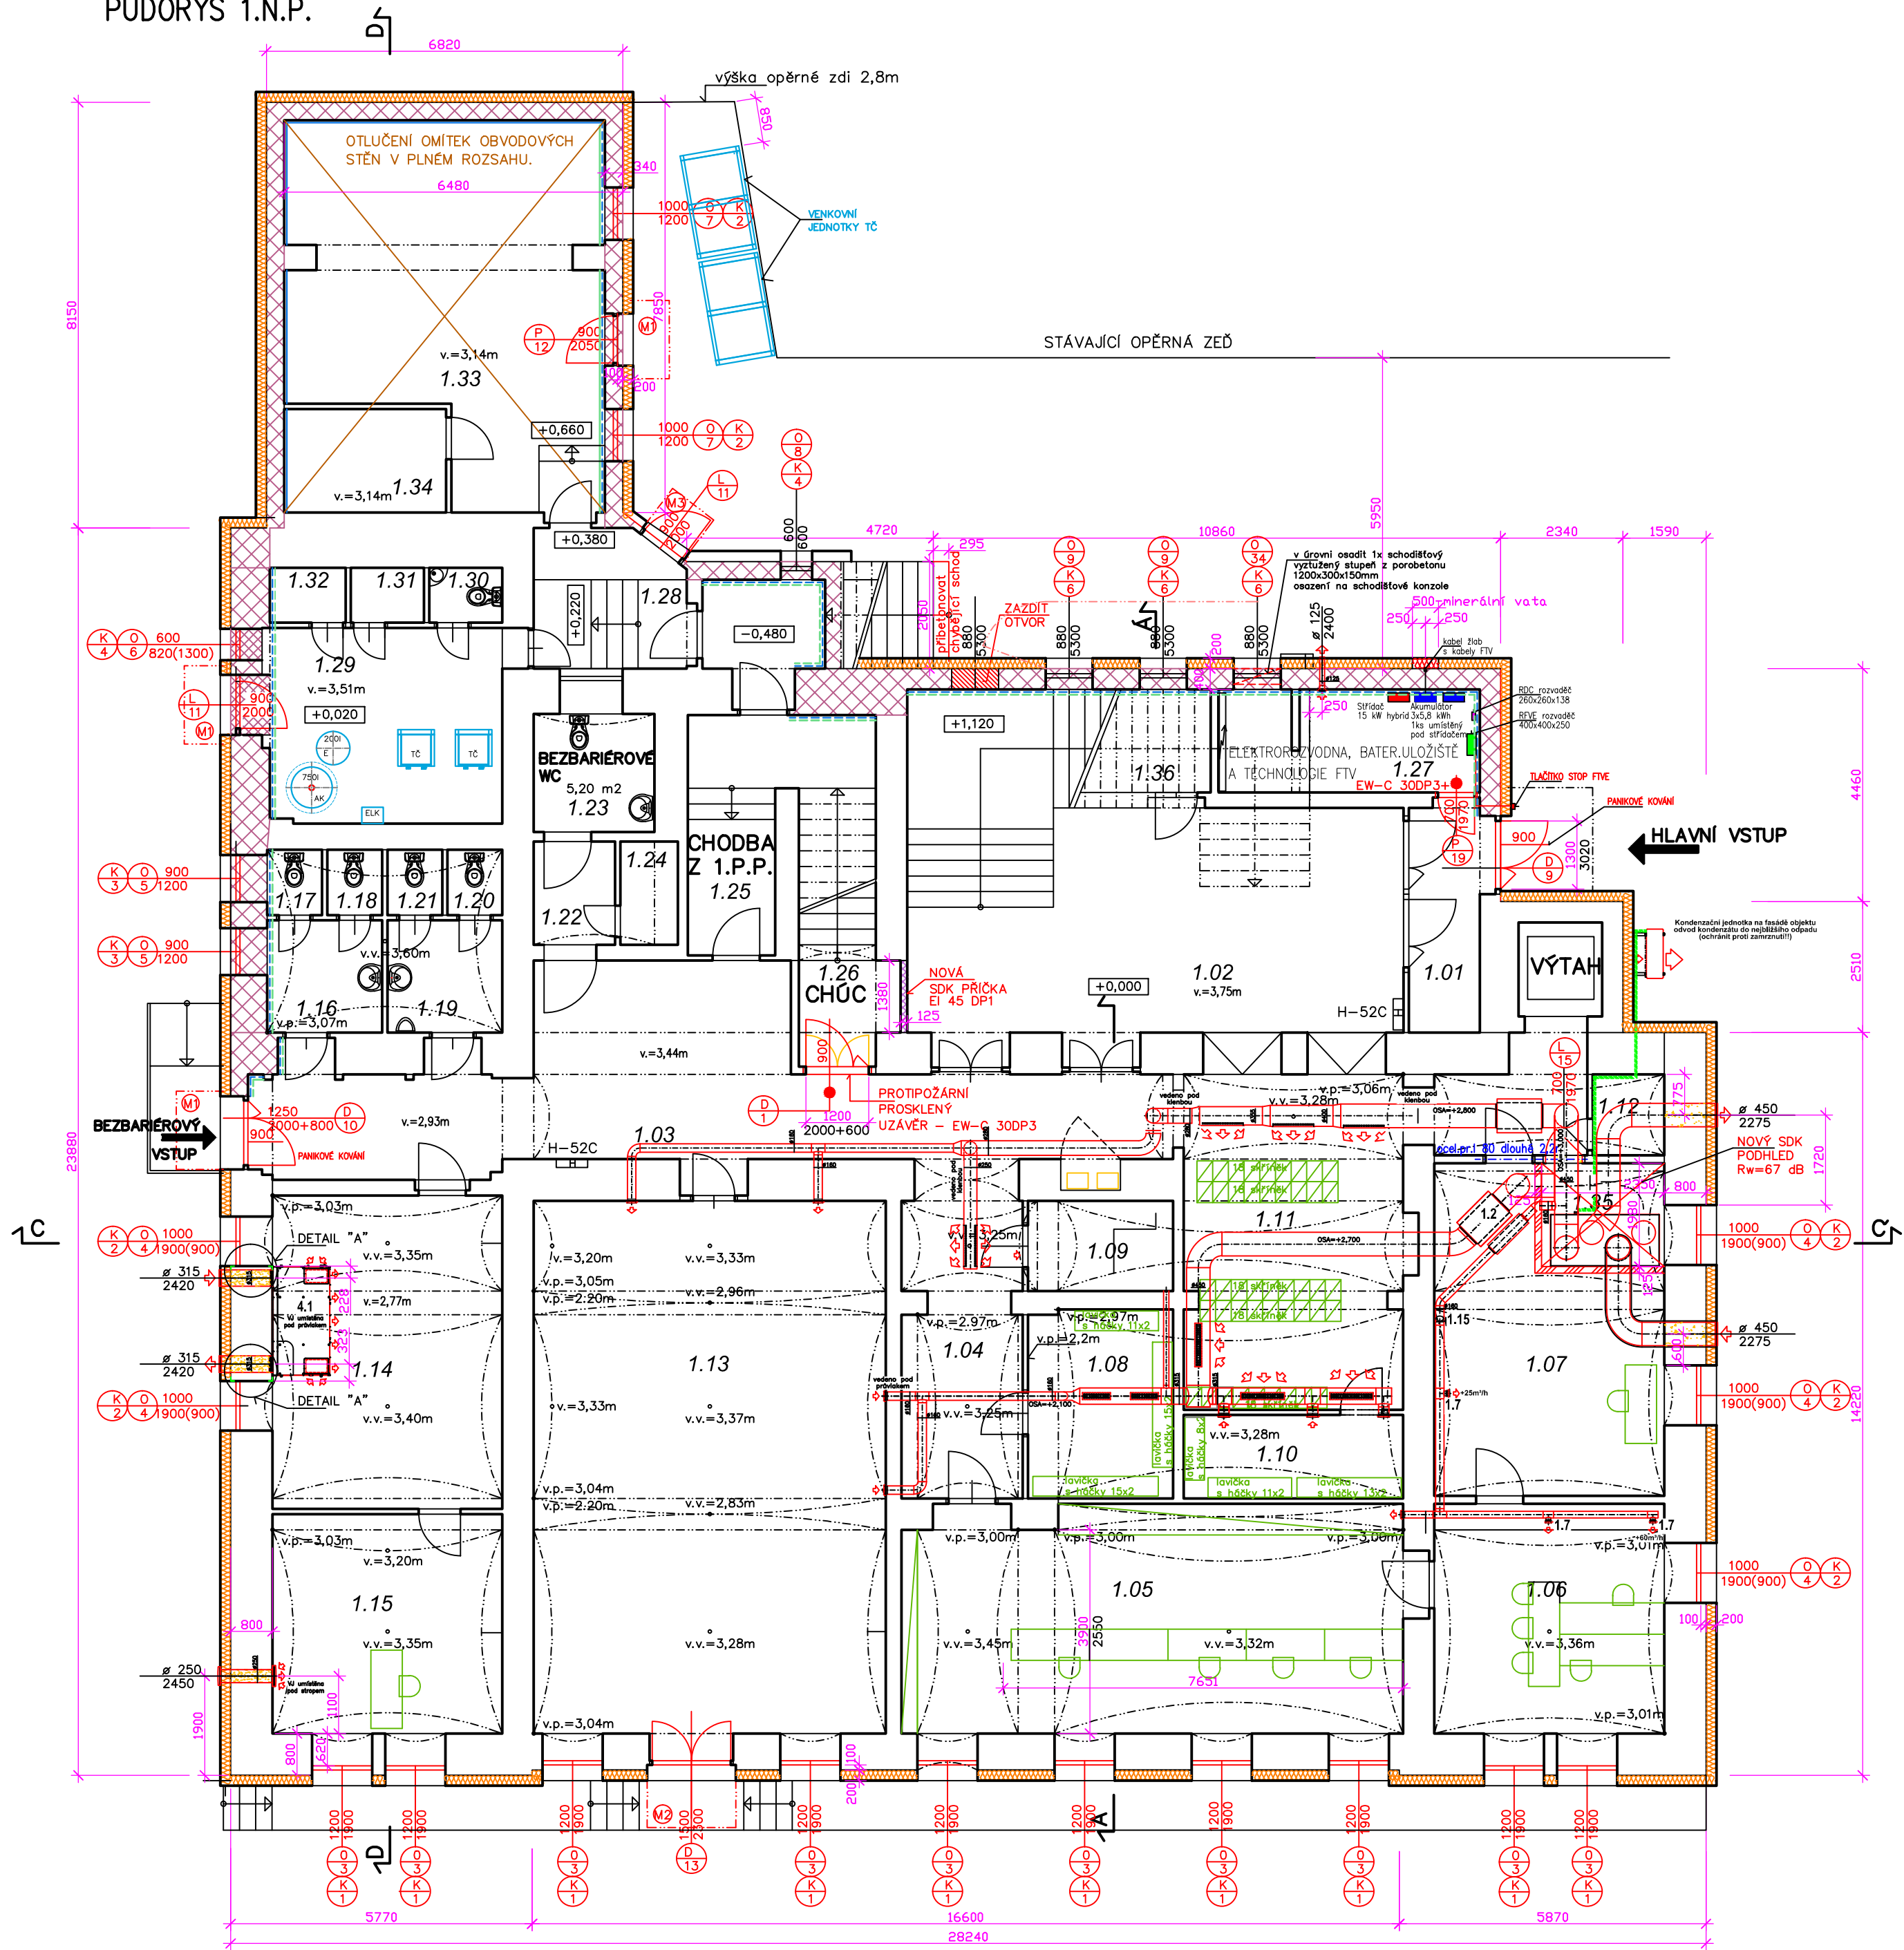

LEGENDA MÍSTNOSTÍ

číslo místn.	účel místnosti	plocha (m ²)
1.01	ZÁDVEŘÍ	6,00
1.02	SCHODIŠTĚOVÁ HALA	53,80
1.03	CHODBA	57,00
1.04	CHODBA	14,50
1.05	KANCELÁŘ	41,80
1.06	ŘEDITELNA	19,40
1.07	KANCELÁŘ	23,30
1.08	VEŠÁKOVÁ ŠATNA	10,00
1.09	SKLAD	4,80
1.10	VEŠÁKOVÁ ŠATNA	6,70
1.11	SKŘÍŇKOVÁ ŠATNA	20,00
1.12	SKLAD	2,20
1.13	MULTIFUNKČNÍ MÍSTNOST	68,80
1.14	ZASEDACÍ MÍSTNOST	26,40
1.15	KANCELÁŘ	18,50
1.16	PŘEDSÍŇ WC dívky	4,70
1.17	WC dívky	1,30
1.18	WC dívky	1,30
1.19	PŘEDSÍŇ WC chlapci	4,70
1.20	WC chlapci	1,30
1.21	WC chlapci	1,30
1.22	CHODBA	3,00
1.23	BEZBARIÉROVÉ WC	5,20
1.24	SKLAD	2,20
1.25	CHODBA Z 1.P.P.	
1.26	CHRÁNĚNÁ ÚNIK.CESTA	
1.27	ELEKTROIZOLACNÍ, BATER.ULOŽIŠTĚ A TECHNOLOGIE FTV	5,00
1.28	CHODBA+technologie TČ	7,70
1.29	TECHNOLOGIE TČ	16,60
1.30	WC personál	1,50
1.31	nevyužívaná sprcha	1,50
1.32	nevyužívaná sprcha	1,50
1.33	DÍLNA ÚDRŽBÁŘE	39,90
1.34	ŠATNA ÚDRŽBÁŘE	6,20
1.35	STROJOVNA VZT 1.n.p.	4,70
1.36	ŠATNA RECEPČNÍ	

LEGENDA MATERIÁLŮ

- STÁVAJÍCÍ CIHELNÉ ZDIVO
- SDK PŘÍČKA tl.125 mm – EI 45 DP1 :profily CW+Uw 100, desky 1 x protipožární (DF) 12,5 mm + 60 mm min.vaty
- DOZDÍVKY Z CIHELNÉHO ZDIVA
- VYBOURANÉ KONSTRUKCE
- VODOROVNÁ CHEMICKÁ INJEKTÁŽ
- SDK PŘÍČKA tl.125 mm, Rw=61dB, opláštění 2x12,5 desky DIAMANT, CW a UW profily 75 + 60 mm min.vaty
- SANAČNÍ OMÍTKA S HYDROIZOLAČNÍM SOUVRSTVÍM (od podlahy do výše 10 cm nad úroveň injektážních vrtů)
- SANAČNÍ OMÍTKA S HYDROIZOLAČNÍM SOUVRSTVÍM (od podlahy do stropu)
- SANAČNÍ OMÍTKA (od úrovně 10 cm nad injektážními vrtů až po strop)
- SANAČNÍ OMÍTKA (od úrovně 10 cm nad injektážními vrtů do výšky 1,5m – bude upřesněno při stavbě po odkrytí omítek)
- ZATEPLOVACÍ SYSTÉM NA BÁZI ŠEDÉHO POLYSTYRENU tl.200 mm zateplení ostění,nadpraží, parapetů – 30 mm
- MINERÁLNÍ VATA
- POŽÁRNÍ UZÁVĚR
- NOVÁ MARKÝZA 1500x800 mm – bezpečnostní sklo a ocel
- NOVÁ MARKÝZA 1700x800 mm – bezpečnostní sklo a ocel
- NOVÁ MARKÝZA 1100x800 mm – bezpečnostní sklo a ocel

NOVÝ SDK PODHLED – m.č.1.35 – Rw=67 dB : montážní profil CD s přímým závěsem+min. vata 40mm (dutina 60 mm), SDK deska 1x12,5mm DIAMANT

POZNÁMKA
– ZATEPLENÍ A HYDROIZOLACE Z VNĚJŠÍ STRANY JSOU PRO PŘEHLEDNOST VYZNAČENY V POHLEDECH – VÝKRES č.13 – 16.

VED.PROJEKTU	PROJEKTANT	KONTROLOVAL	Projekt	
	Ing.M.Bezděková	Václav Kortus	PROJEKT STAVBY	
INVESTOR	Statutární město Děčín		FORMÁT	6 A4
MÍSTO STAVBY	st.p.č.723/1 k.ú. Podmokly		DATUM	10/2024
OBJEKT DDM, Teplická 344/38, Děčín IV – Podmokly			ÚČEL	DPS
ZATEPLENÍ, ÚPRAVY PODKROVÍ			MĚŘÍTKO	1 : 100
A VENKOVNÍCH PROSTOR–dokončení PD			Č. ZAKÁZKY	726/23
			Č. ARCHIVNÍ	726/23
PŮDORYS 1.N.P.			ČÍSLO KOPIE	ČÍSLO VÝKRESU
				3