


PODÉLNÝ PROFIL
M 1:200/20

OBEC:	DĚČÍN [532335]
KATASTRÁLNÍ ÚZEMÍ:	DĚČÍN [624926]
KRAJ:	ÚSTECKÝ [CZ042]

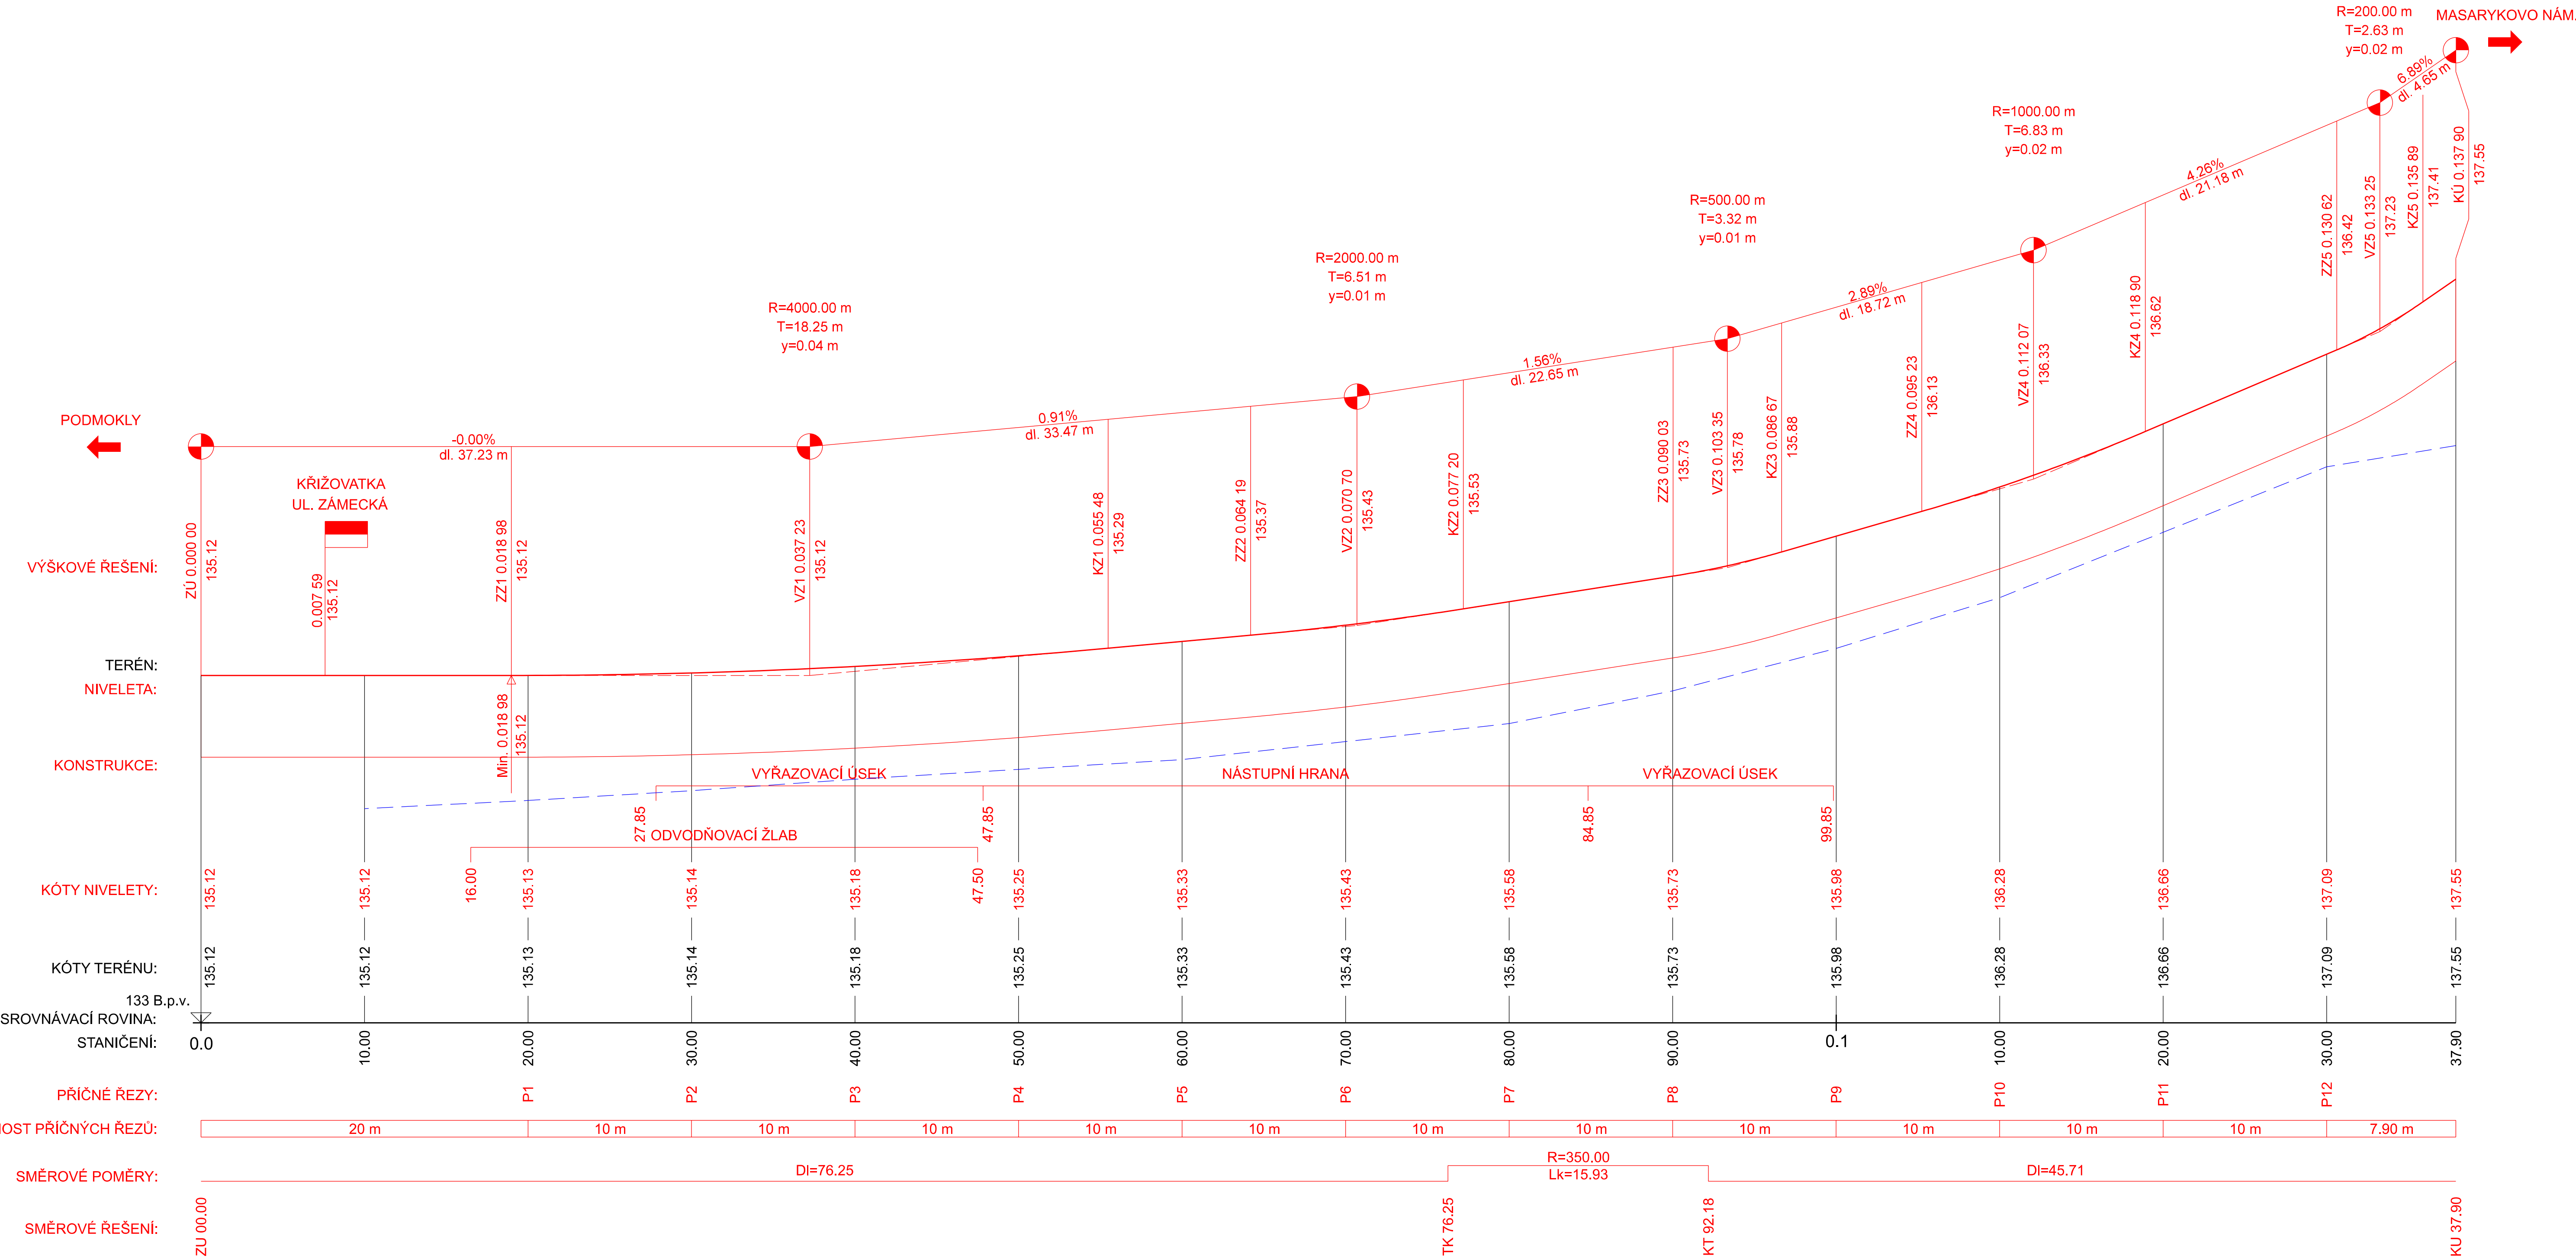

VÝŠKOVÝ SYSTÉM BpV

REVIZE 05/2025

INVESTOR
STATUTÁRNÍ MĚSTO DĚČÍN
Magistrát města Děčín Mírové náměstí 1175/5 405 38 Děčín IV



SO 101 ZASTÁVKA TYRŠOVA

STAVBA			S.A.W. CONSULTING s.r.o.	
INTELIGENTNÍ ŘEŠENÍ V DOPRAVĚ				
Pražská 2324, 407 47 Varnsdorf středisko UL: Božehájská 216/34, 400 01 Ústí n. L. web: www.sawconsulting.cz e-mail: info@sawconsulting.cz				
VYPRACOVAL	ZODPOVĚDNÝ PROJEKTANT	TECHNICKÁ KONTROLA	INVESTOR	STAT. MĚSTO DĚČÍN
ING. JIŘÍ HENYCH	ING. JIŘÍ HENYCH	ING. HELENA HLUBUČKOVÁ	ZAKÁZKOVÉ ČÍSLO	2022-002
DATUM	04/2022		STUPEŇ	DUSP/PDPS
MĚŘITKO	1:200/20		ČÁST DOKUM.	Č. PŘÍLOHY
PŘÍLOHA			D.1.1	3
PODÉLNÝ PROFIL				