
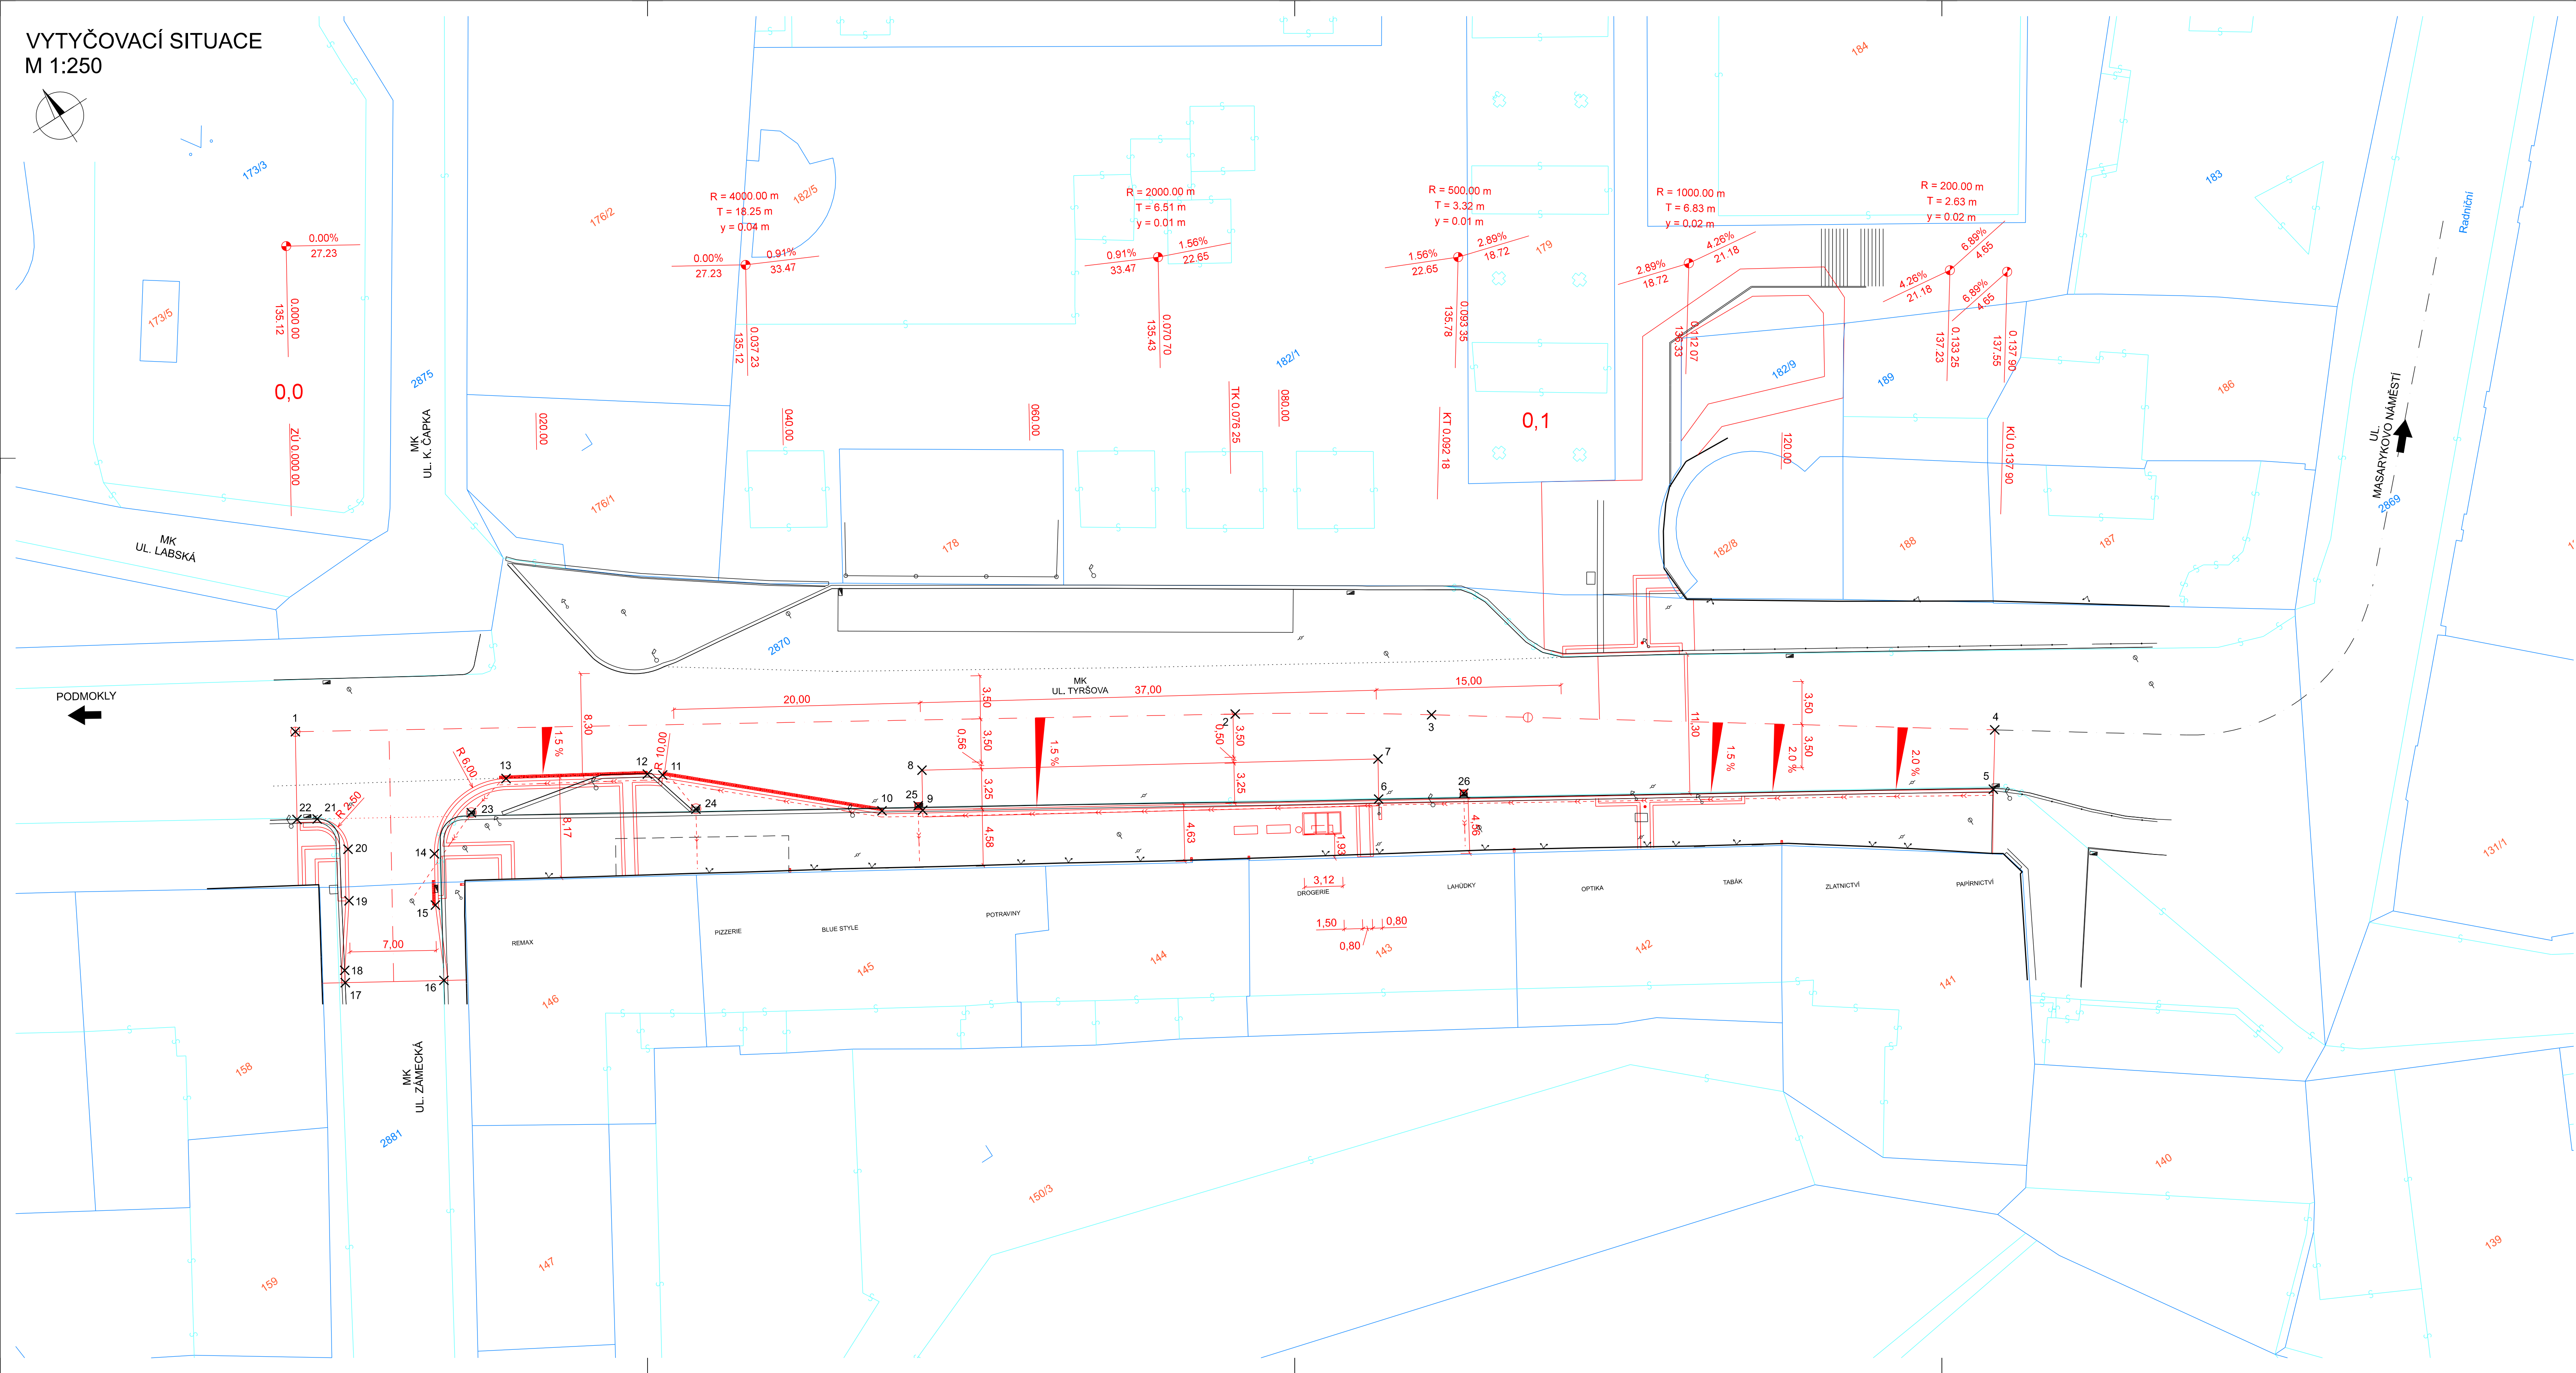


VYTYČOVACÍ SITUACE
M 1:250

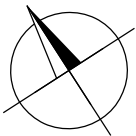

LEGENDA

- KN - hranice katastrálního území
- KN - hranice parcel
- KN - vnitřní kresba parcel
- Zaměření polohopisu a výškopisu
- 2873 Parcelní číslo
- Navržené hrany
- Vytyčovací bod

SOUŘADNICOVÝ SYSTÉM S-JTSK
VÝŠKOVÝ SYSTÉM BpV

REVIZE 05/2025

INVESTOR

STATUTÁRNÍ MĚSTO DĚČÍN
Magistrát města Děčín
Mírové náměstí 1175/5
405 38 Děčín IV

SO 101 ZASTÁVKA TYRŠOVA

STAVBA			S.A.W. CONSULTING s.r.o.	
INTELIGENTNÍ ŘEŠENÍ V DOPRAVĚ			Praha 2324, 407 47 Varnsdorf středisko UL. Božehájská 216/34, 400 01 Ústí n. L. web: www.sawconsulting.cz e-mail: info@sawconsulting.cz	
VYPRACOVAL	ZODPOVĚDNÝ PROJEKTANT	TECHNICKÁ KONTROLA	INVESTOR	STAT. MĚSTO DĚČÍN
ING. JIŘÍ HENYCH	ING. JIŘÍ HENYCH	ING. HELENA HLUBUČKOVÁ	ZAKÁZKOVÉ ČÍSLO	2022-002
DATUM	04/2022		STUPEŇ	DUSP/PDPS
MĚŘITKO	1:250		ČÁST DOKUM.	Č. PŘÍLOHY
VYTYČOVACÍ SITUACE			D.1.1	7