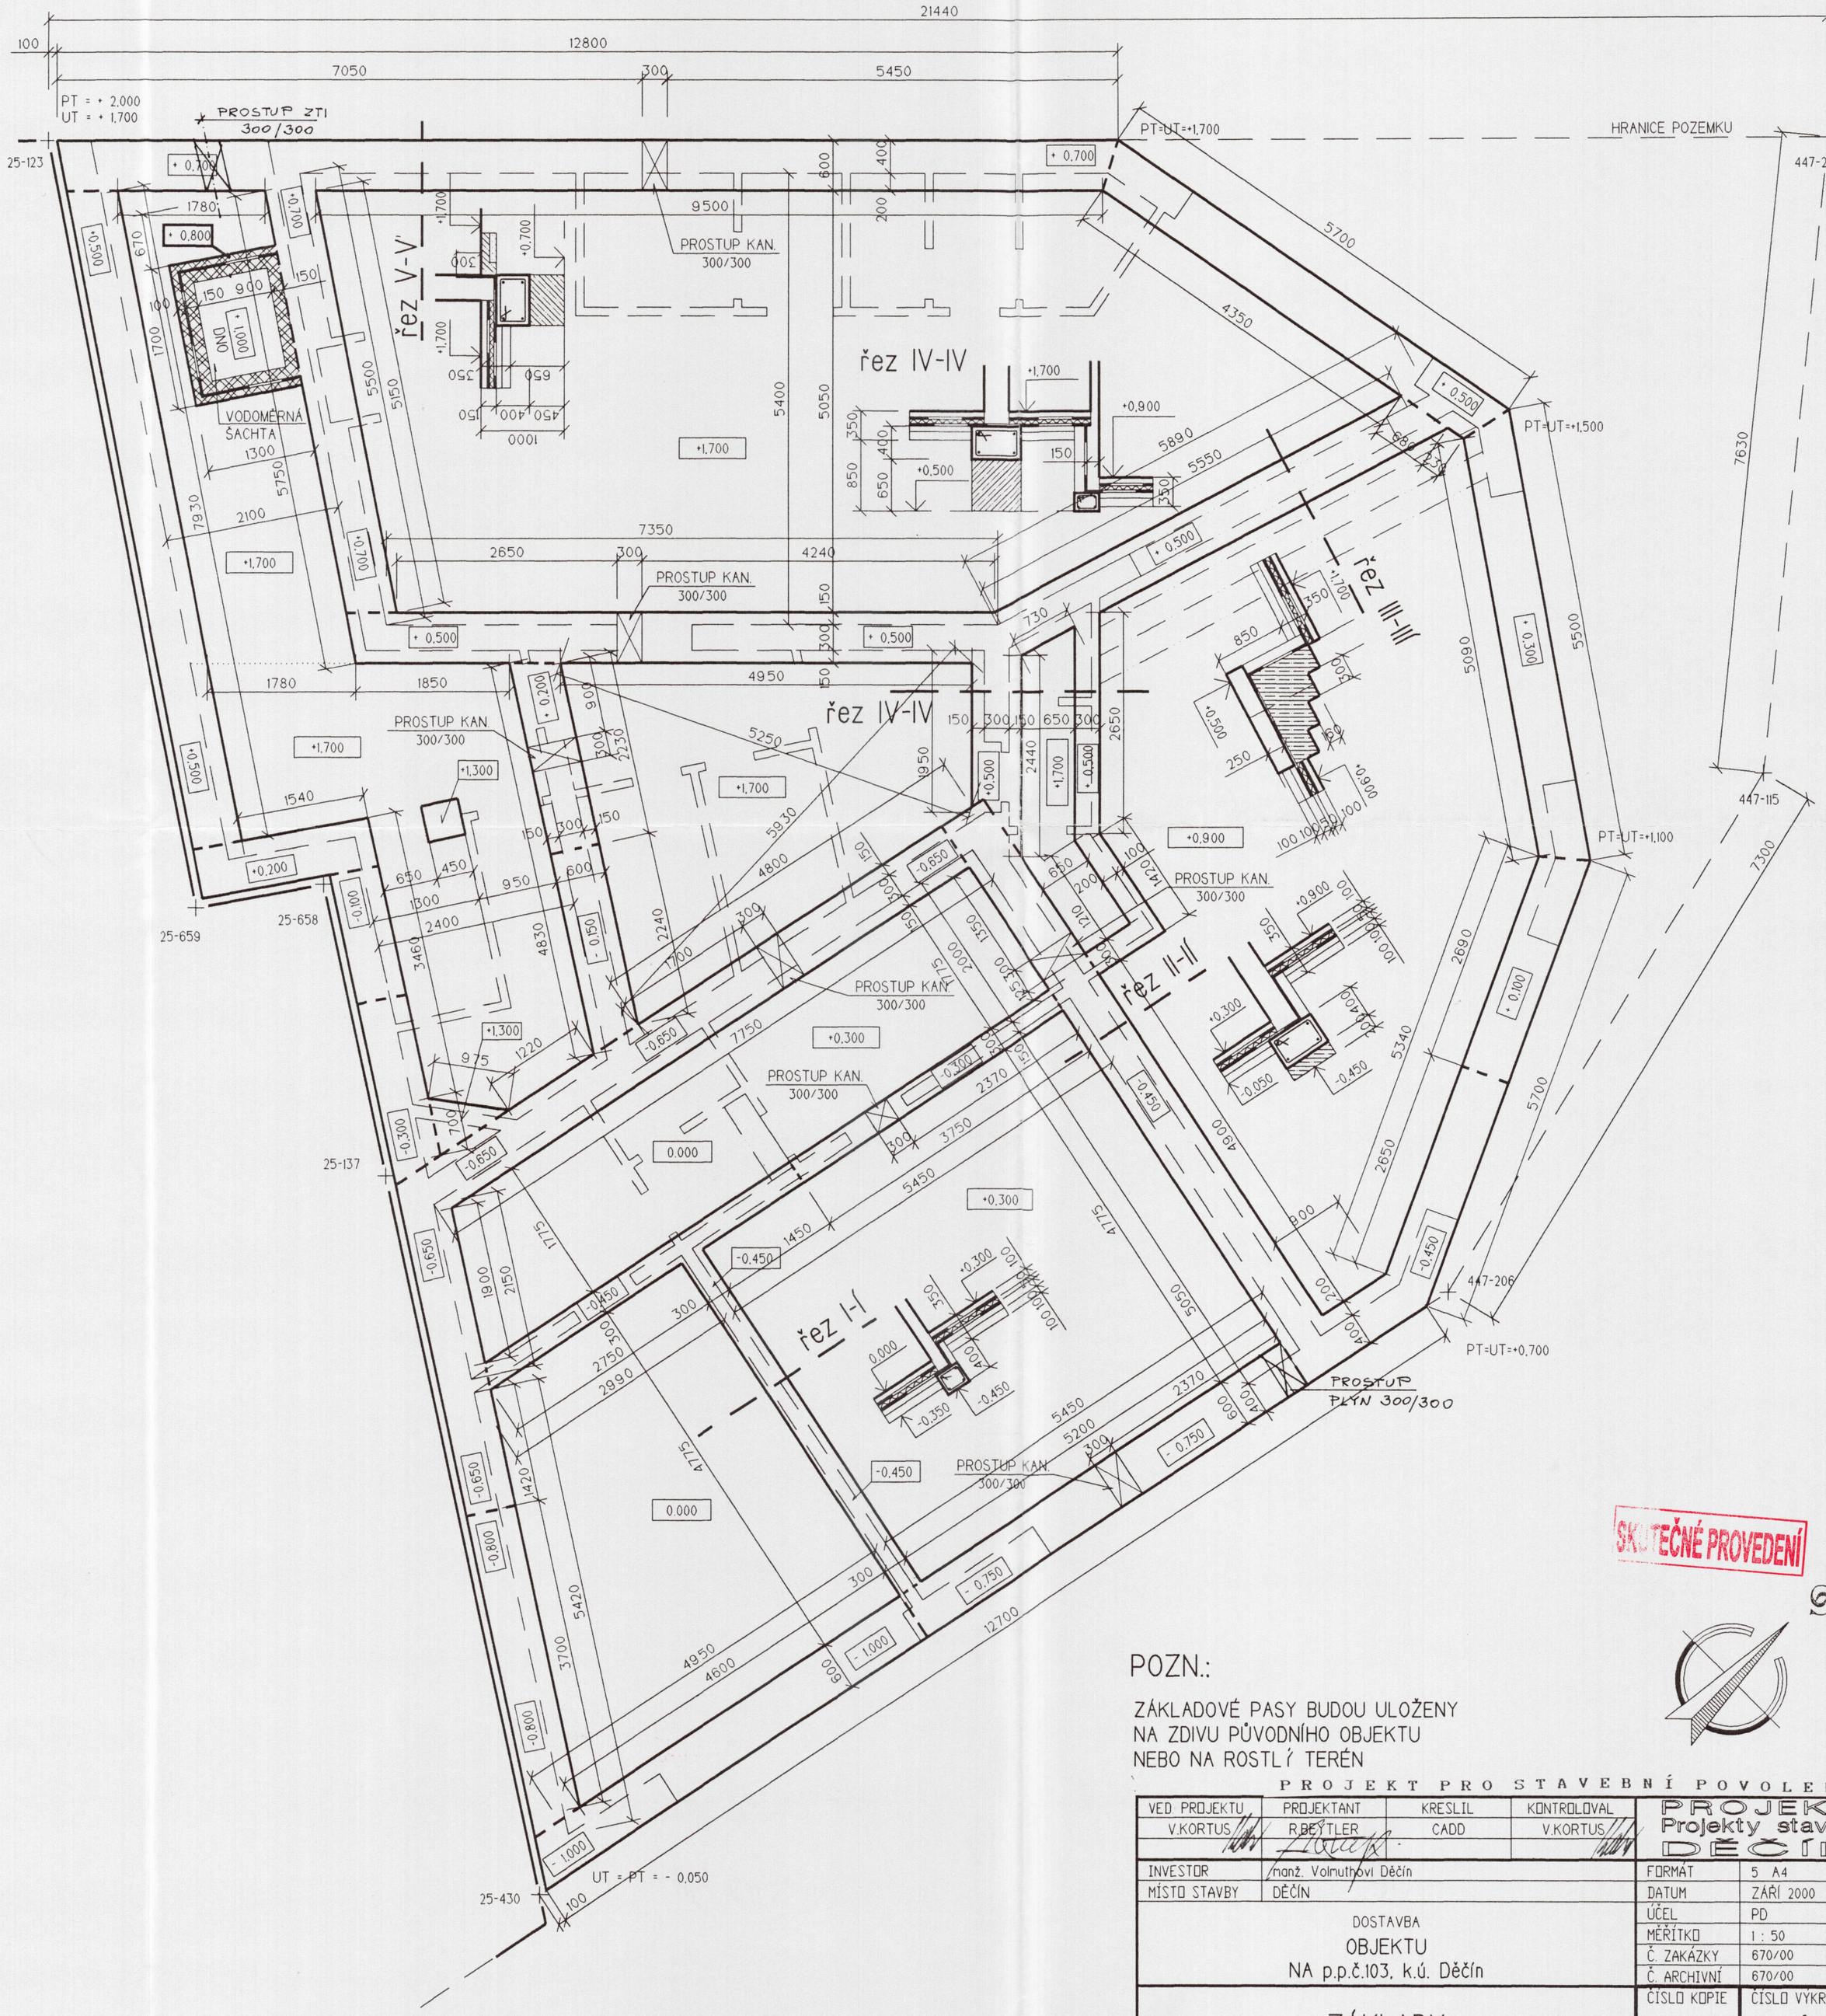

POZN.:

ZÁKLADOVÉ PASY BUDOU ULOŽENY
NA ZDIVU PŮVODNÍHO OBJEKTU
NEBO NA ROSTLÍ TERÉN

PROJEKT PRO STAVEBNÍ POVOLENÍ

VED. PROJEKTU	PROJEKTANT	KRESLIL	KONTROLOVAL	PROJEKT Projekty staveb DĚČÍN	
V.KORTUS	R.BEYTLER	CADD	V.KORTUS		
INVESTOR	manž. Volnuthovi Děčín			FORMÁT	5 A4
MÍSTO STAVBY	DĚČÍN			DATUM	ZÁŘÍ 2000
DOSTAVBA OBJEKTU NA p.p.č.103, k.ú. Děčín				ÚČEL	PD
				MĚŘÍTKO	1 : 50
				Č. ZAKÁZKY	670/00
				Č. ARCHIVNÍ	670/00
ZÁKLADY				ČÍSLO KOPIE	ČÍSLO VÝKRESU 3