


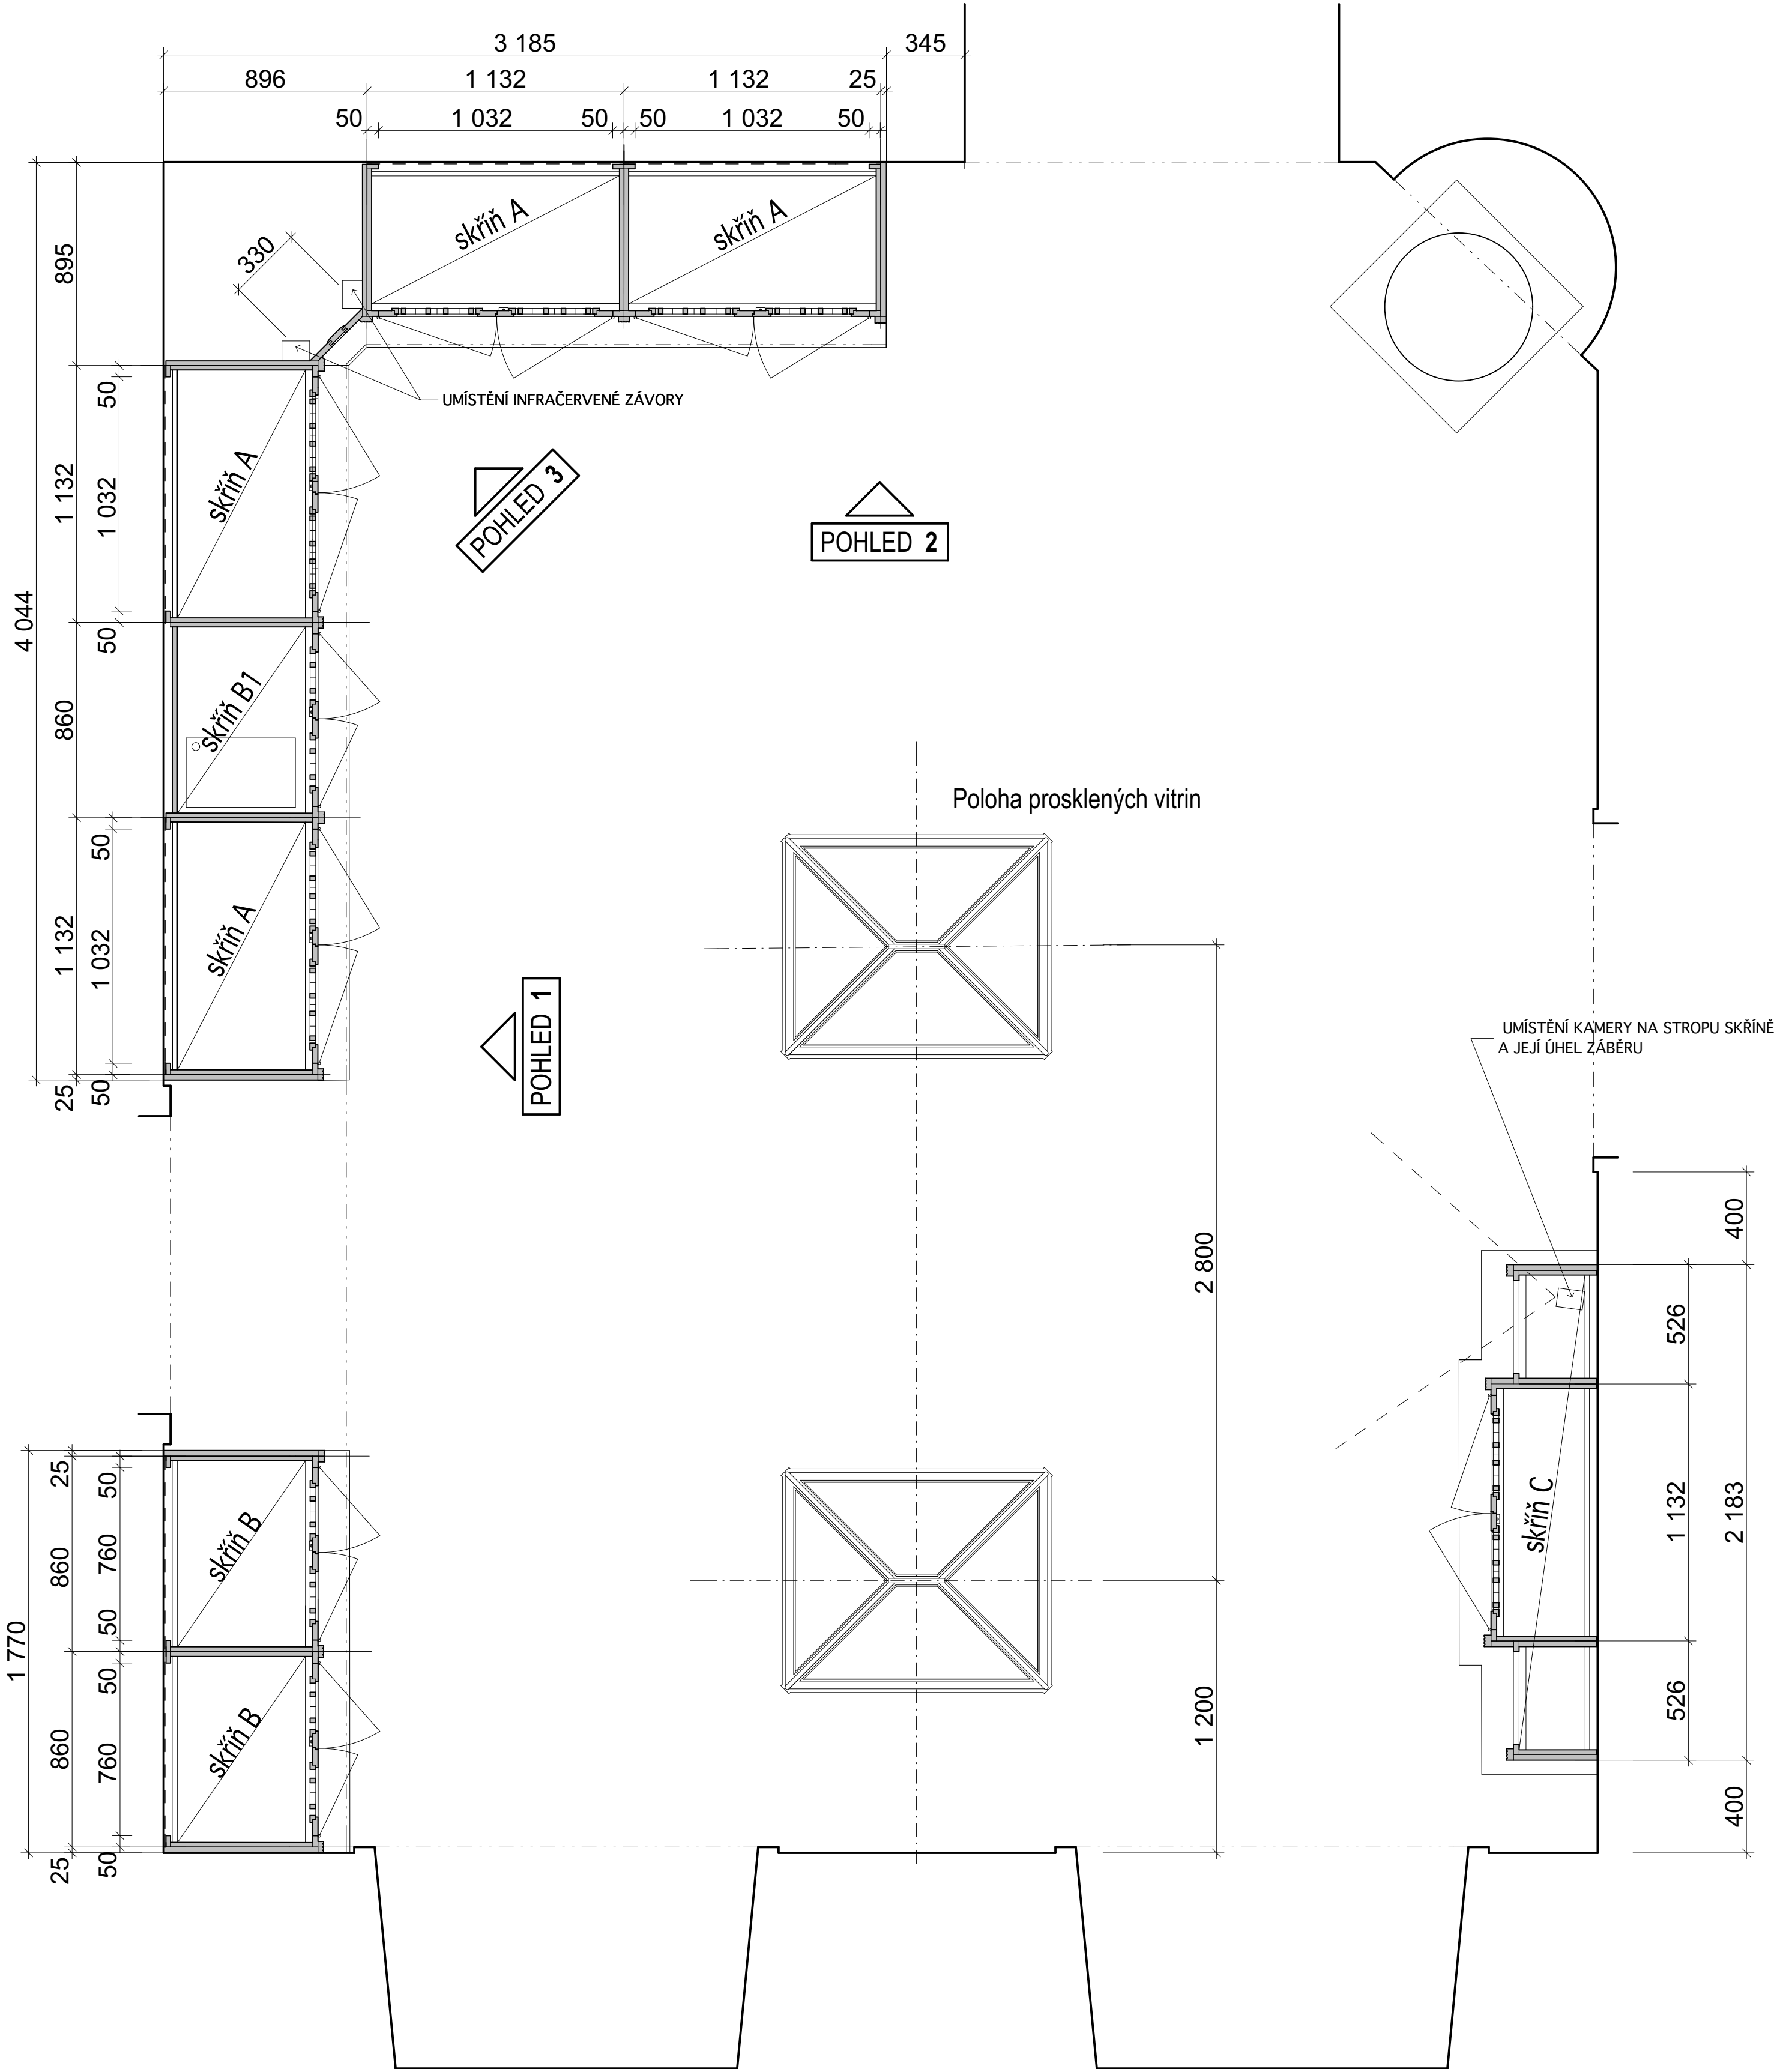

ZÁMECKÁ KNIHOVNA

Celá knihovna je přistavěna do rohu, ke dvěma stěnám místnosti. Dalším, samostatným prvkem je volně stojící skříň u protější stěny. Knihovna je určena pro historické knihy z majetku rodiny Thunů. V rámci jejich uchování je knihovna navržena jako maximálně provětrávaná. Jednotlivé skříně nemají pevná záda, na celou výšku probíhá větraná mezera, zezadu krytá pouze plátnem. Mezera je spojena s volným soklem. Jednotlivé skříně jsou na výšku členěny jednoduchými průběžnými římsami, oddělujícími jednotlivá patra. Pod parapetní deskou jsou plná dvířka s jednoduchou výplní, nad ní jsou dvířka s jednoduchou dřevěnou diagonální mřížkou. Poslední úroveň je otevřená police. Pod hlavní římsou je ukotvena mosazná trubka, sloužící pro zavěšení mobilních dřevěných schůdků.

Knihovna je složena ze tří typů skříní, lišících se šířkou, resp. vybavením. Skříň A a B jsou stejné, liší se pouze šířkou. Skříň B1 má mřížkové dveře plné a obsahuje kuchyňskou desku s dřezem. Typ C je samostatně stojící skříň. Poslední součástí sestavy jsou dvě prosklené vitríny, stojící v prostoru.

Po sestavení budou jednotlivé skříně spolu sešroubovány a spáry budou zepředu kryty ozdobnou lištou.

Materiál: korpus - dýhovaná laťovka, dýha ořech v kombinaci s ořechovou kořenicí (odstín a provedení bude předloženo k odsouhlasení)
police, mříže, římsy, ozdobné lišty - masiv dtto dýha
vnitřní konstrukce "ozubených" podpor polic - masiv smrk
výplň dvířek skříně B2 - dýhovaná překližka tl. 5 mm
záda - řídce tkané plátno přírodní barvy
opěra žebříku - trubka mosazná Ø 30 mm

Kování: - zasekávací kuličkové nábytkové závěsy (cínovaná ocel)
- nábytkový rozvorový zámek plechový
- krytka zámku

Povrchová úprava: francouzská politura (šelak)

VEDOUČÍ PROJEKTU: Ing.Arch. Jaroslav Svěrek Vilimovská 18 160 00 PRAHA 6		AKCE: KNIHOVNA	SPOLUPRÁCE:		
			LOKALITA: ZÁMEK DĚČÍN		
INVESTOR: Zámek Děčín		PŮDORYS	STUPEŇ: P	ČÁST:	Č.VÝKRESU 01
			MĚR.: 1 : 20		
Č.ZAK. 10/1532017	DAT.: 06/17		FORM.: A2		