



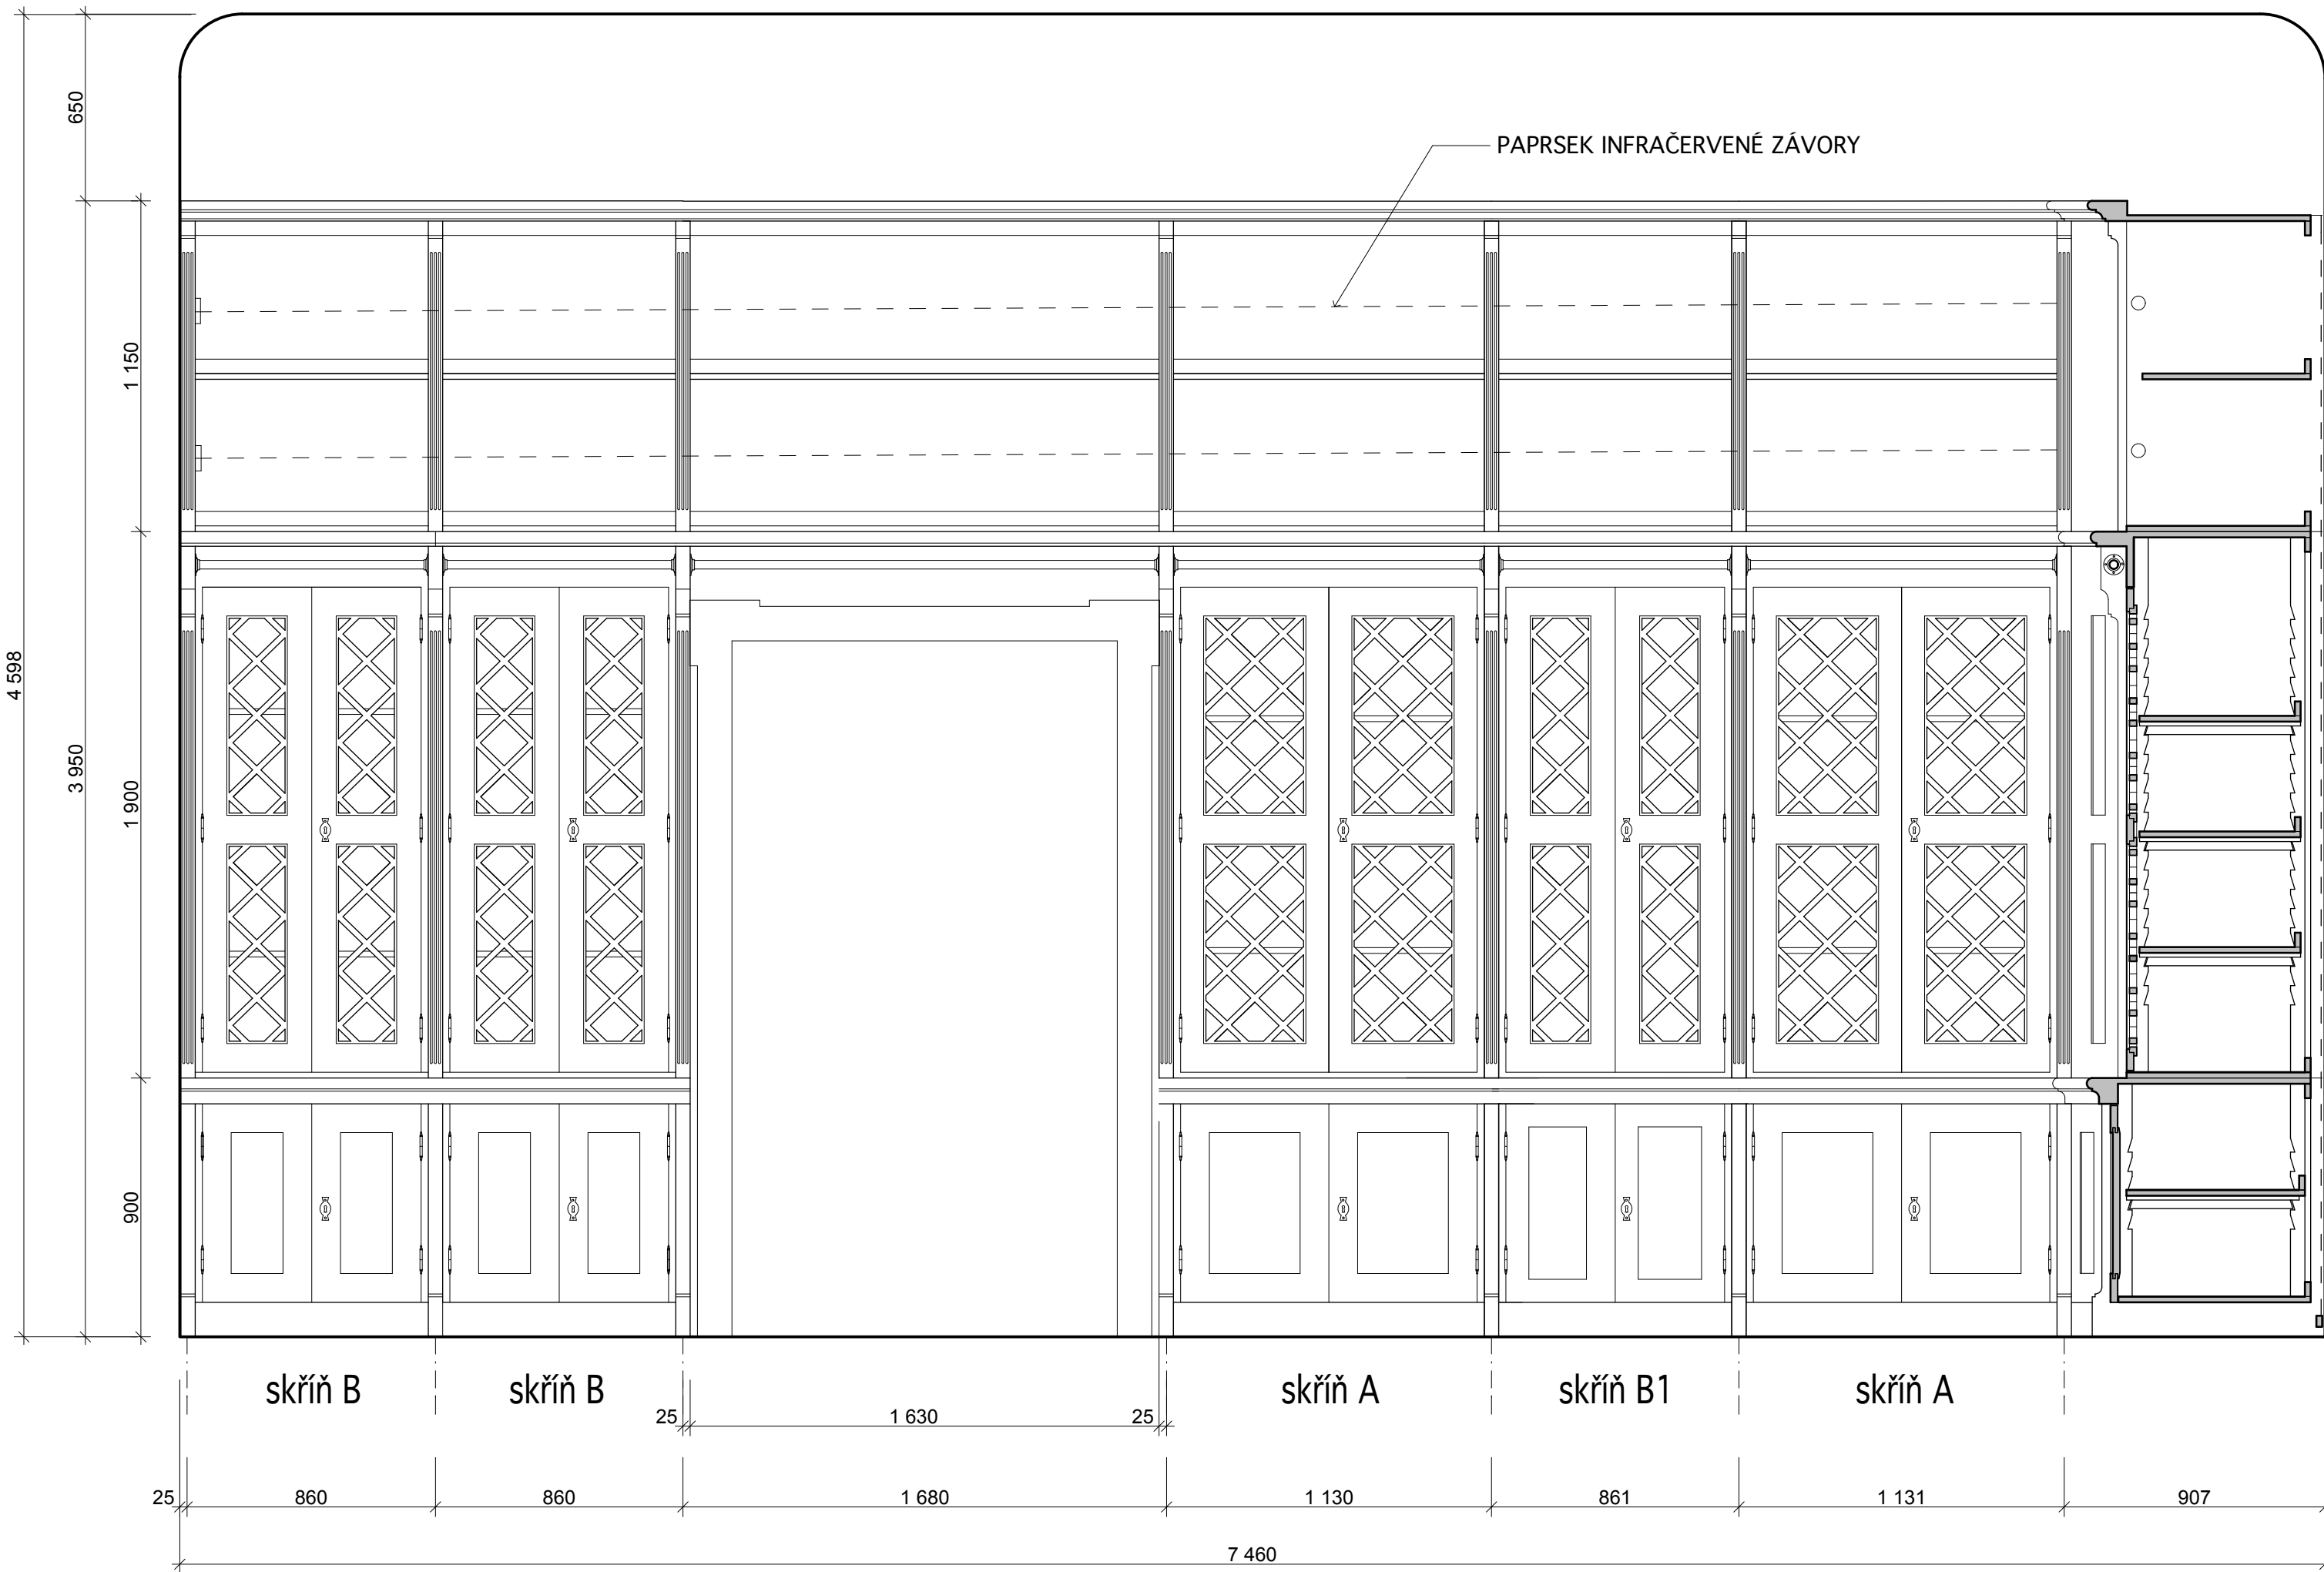

POHLED 1

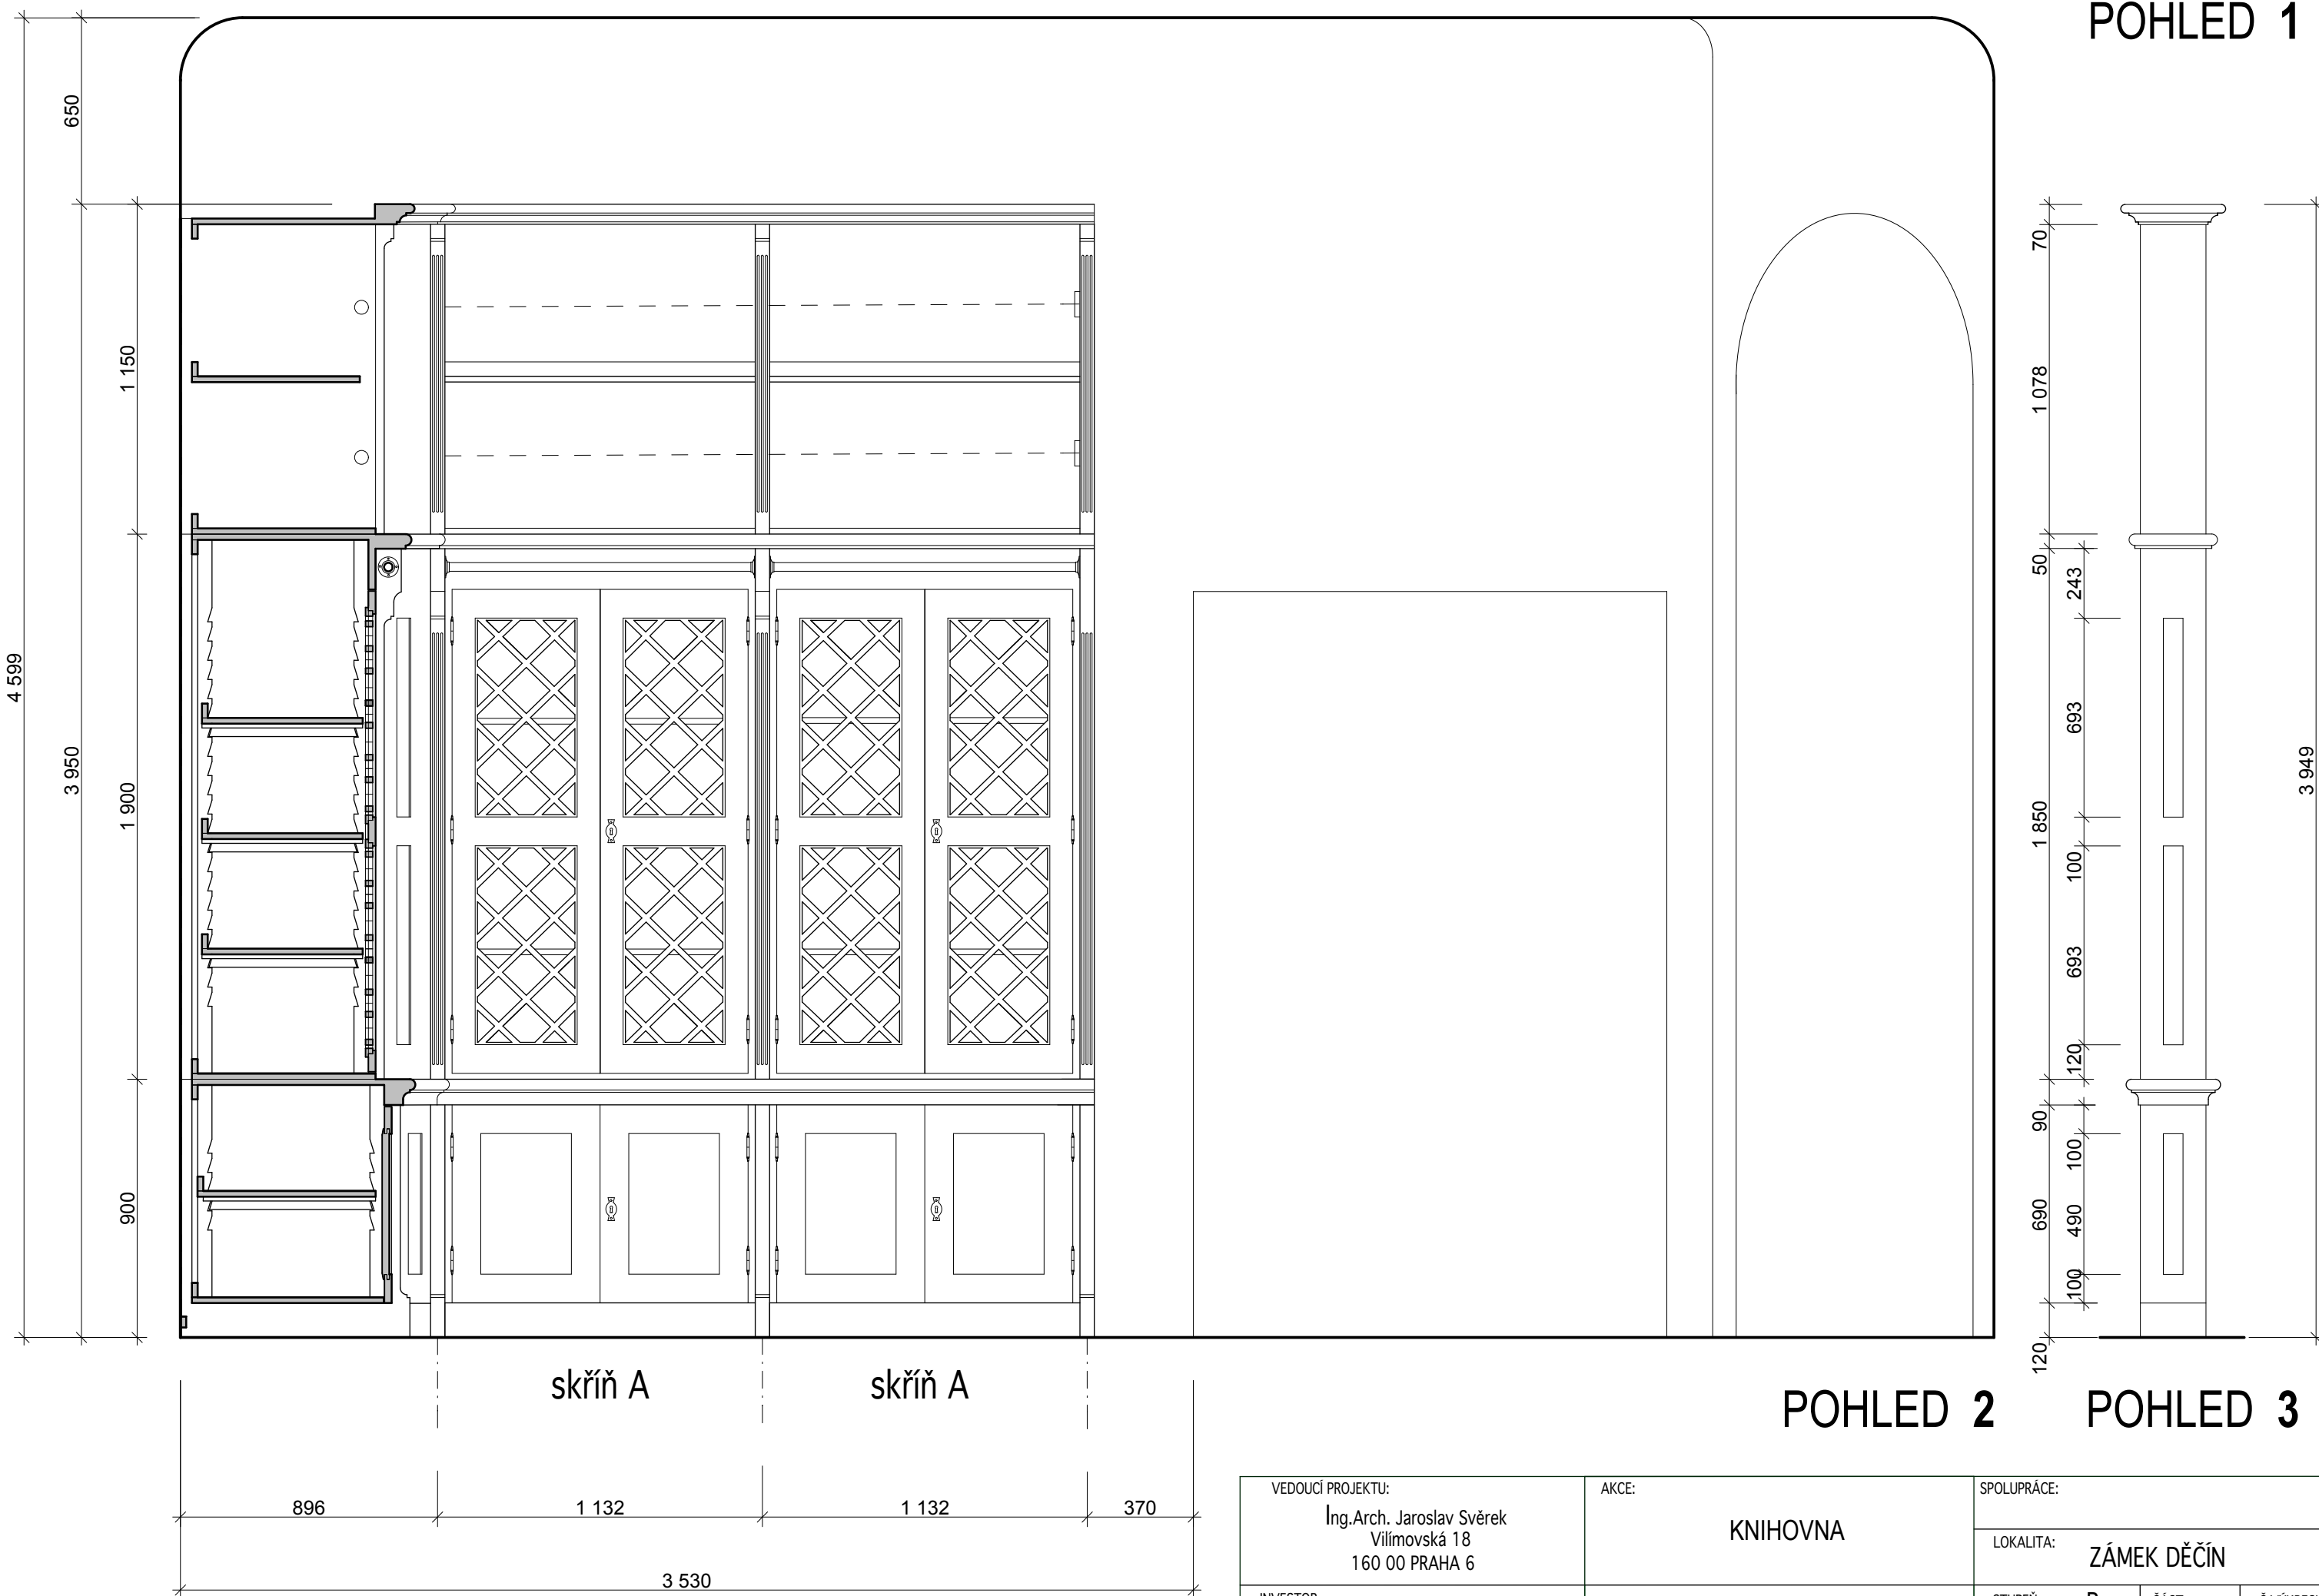

POHLED 2

POHLED 3

VEDOUČÍ PROJEKTU: Ing.Arch. Jaroslav Svěrek Vilímovská 18 160 00 PRAHA 6		AKCE: KNIHOVNA	SPOLUPRÁCE:		
			LOKALITA: ZÁMEK DĚČÍN		
INVESTOR: Zámek Děčín		Pohledy na stěny	STUPEŇ: P	ČÁST:	Č.VÝKRESU 02
			MĚR.: 1 : 20		
Č.ZAK. 10/1532017	DAT.: 06/17		FORM.: A2		