

## SOUDŘADNICE ŠACHET SPRAŠKANALIZACE /střed šachty/:


Š1	746381,512	964182,054
Š2	746358,235	964187,175
Š3	746348,131	964165,440
Š4	746347,040	964159,430
Š5	746328,197	964152,018
Š6	746328,176	964143,682
Š7	746299,391	964142,040
Š8	746281,575	964138,409
Š9	746277,992	964155,632
Š10	746284,083	964162,636
Š11	746165,102	964178,182
Š12	746279,873	964141,900
Š13	746284,259	964184,794
Š14	746265,012	964152,701
Š15	746263,289	964161,125
Š16	746334,062	964201,891
Š17	746312,363	964197,169
Š18	746305,845	964193,254
Š19	746316,087	964194,581
Š20	746313,450	964194,051
Š21	746299,922	964191,348

## SOUDŘADNICE ŠACHET DEŠŤKANALIZACE /střed šachty/:

DŠR	746367,354	964197,191
DŠS	746355,428	964198,451
DŠ1	746340,202	964154,487
DŠ2	746325,223	964143,204
DŠ3	746312,227	964141,390
DŠ4	746281,711	964135,044
DŠ5	746297,452	964136,129
DŠ6	746254,891	964151,563
DŠ7	746277,233	964156,574
DŠ8	746338,771	964203,453
DŠ9	746290,963	964193,509

PŘED STAVBOU JE NUTNÉ PŘESNĚ VYTÝČENÍ VŠECH STÁVAJÍCÍCH SÍTÍ (VN, NN, PLYN, VODA, SDĚLOVACÍ KABEL) A ŠACHTY BUDOU VYBUDOVÁNY V MIN. OCHRANNÝCH VZDÁLENOSTECH OD TĚCHTO SÍTÍ V SOULADU S ČSN 73 6005 – Z TOHOTO DŮVODU MŮŽE DOJÍT K POSUNUTÍ/UPŘESNĚNÍ NA STAVBE

964140

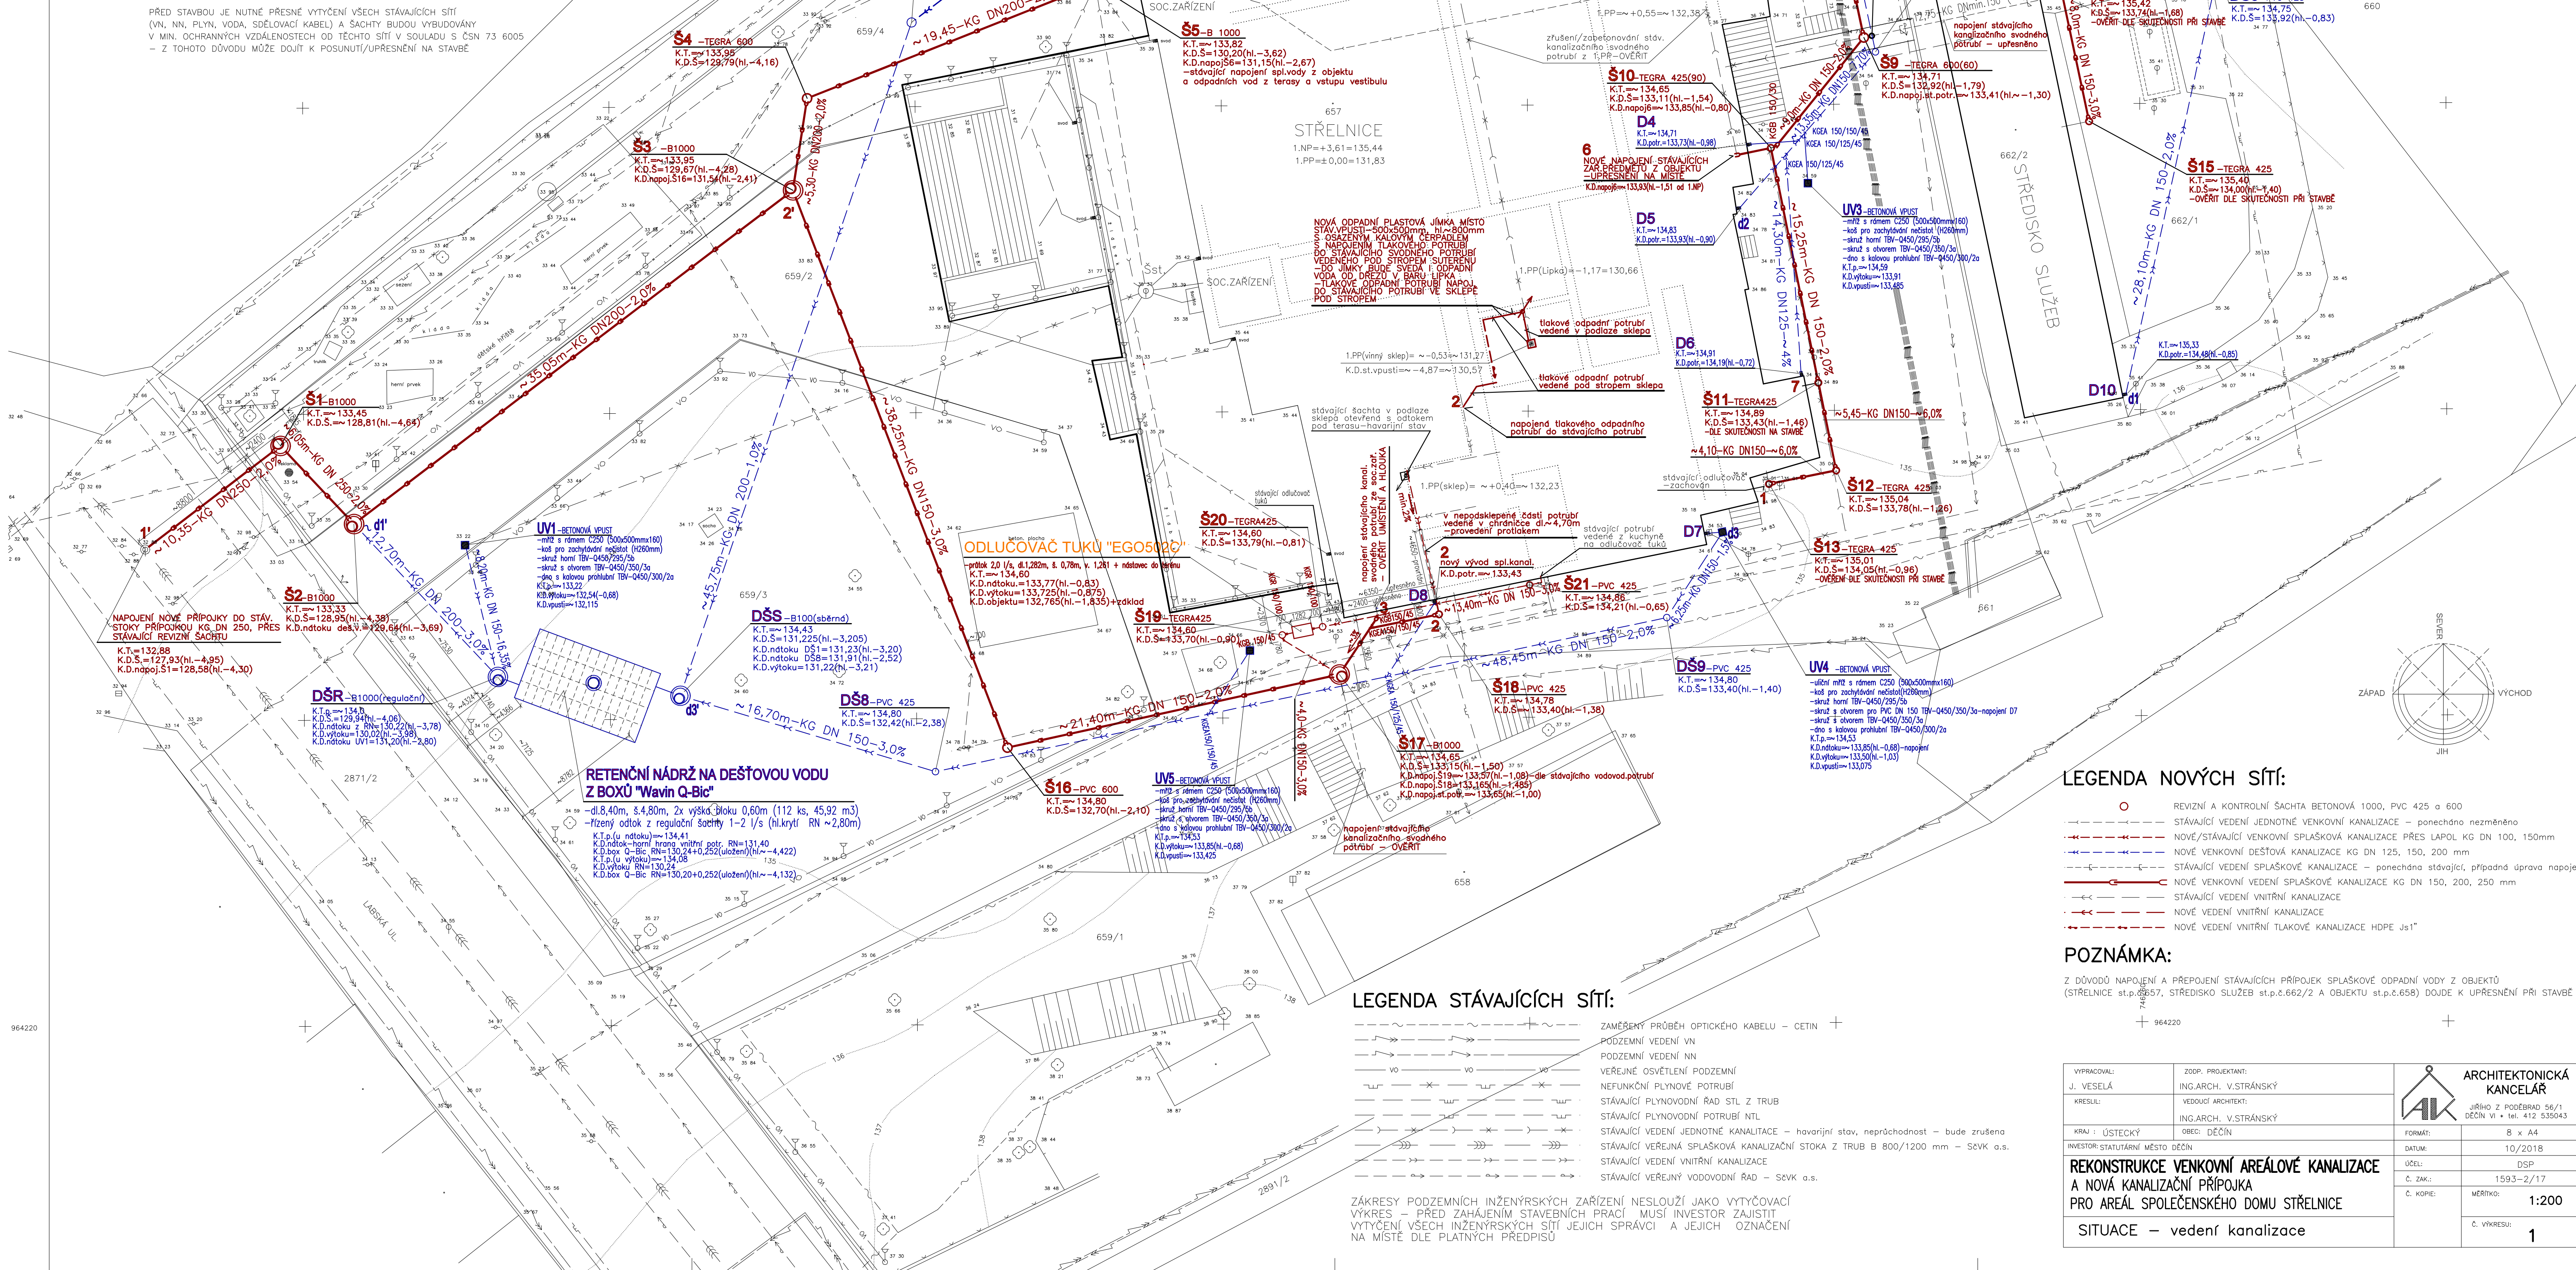

964220

VYPRACOVAL: J. VESELÁ	ZODP. PROJEKTANT: ING.ARCH. V.STRÁNSKÝ	
KRESLIL: J. VESELÁ	VEDOUČÍ ARCHITEKT: ING.ARCH. V.STRÁNSKÝ	
KRAJ: ÚSTECKÝ	OBEC: DEČÍN	
INVESTOR: STATUTÁRNÍ MĚSTO DEČÍN		
<b>REKONSTRUKCE VENKOVNÍ AREÁLOVÉ KANALIZACE A NOVÁ KANALIZAČNÍ PŘÍPOJKA PRO AREÁL SPOLEČENSKÉHO DOMU STŘELNICE</b>		FORMÁT: B x A4
SITUACE – vedení kanalizace		DATUM: 10/2018
		ÚČEL: DSP
		Č. ZAK.: 1593-2/17
		Č. KOPIE: MĚŘITKO: 1:200
		Č. VÝKRESU: 1