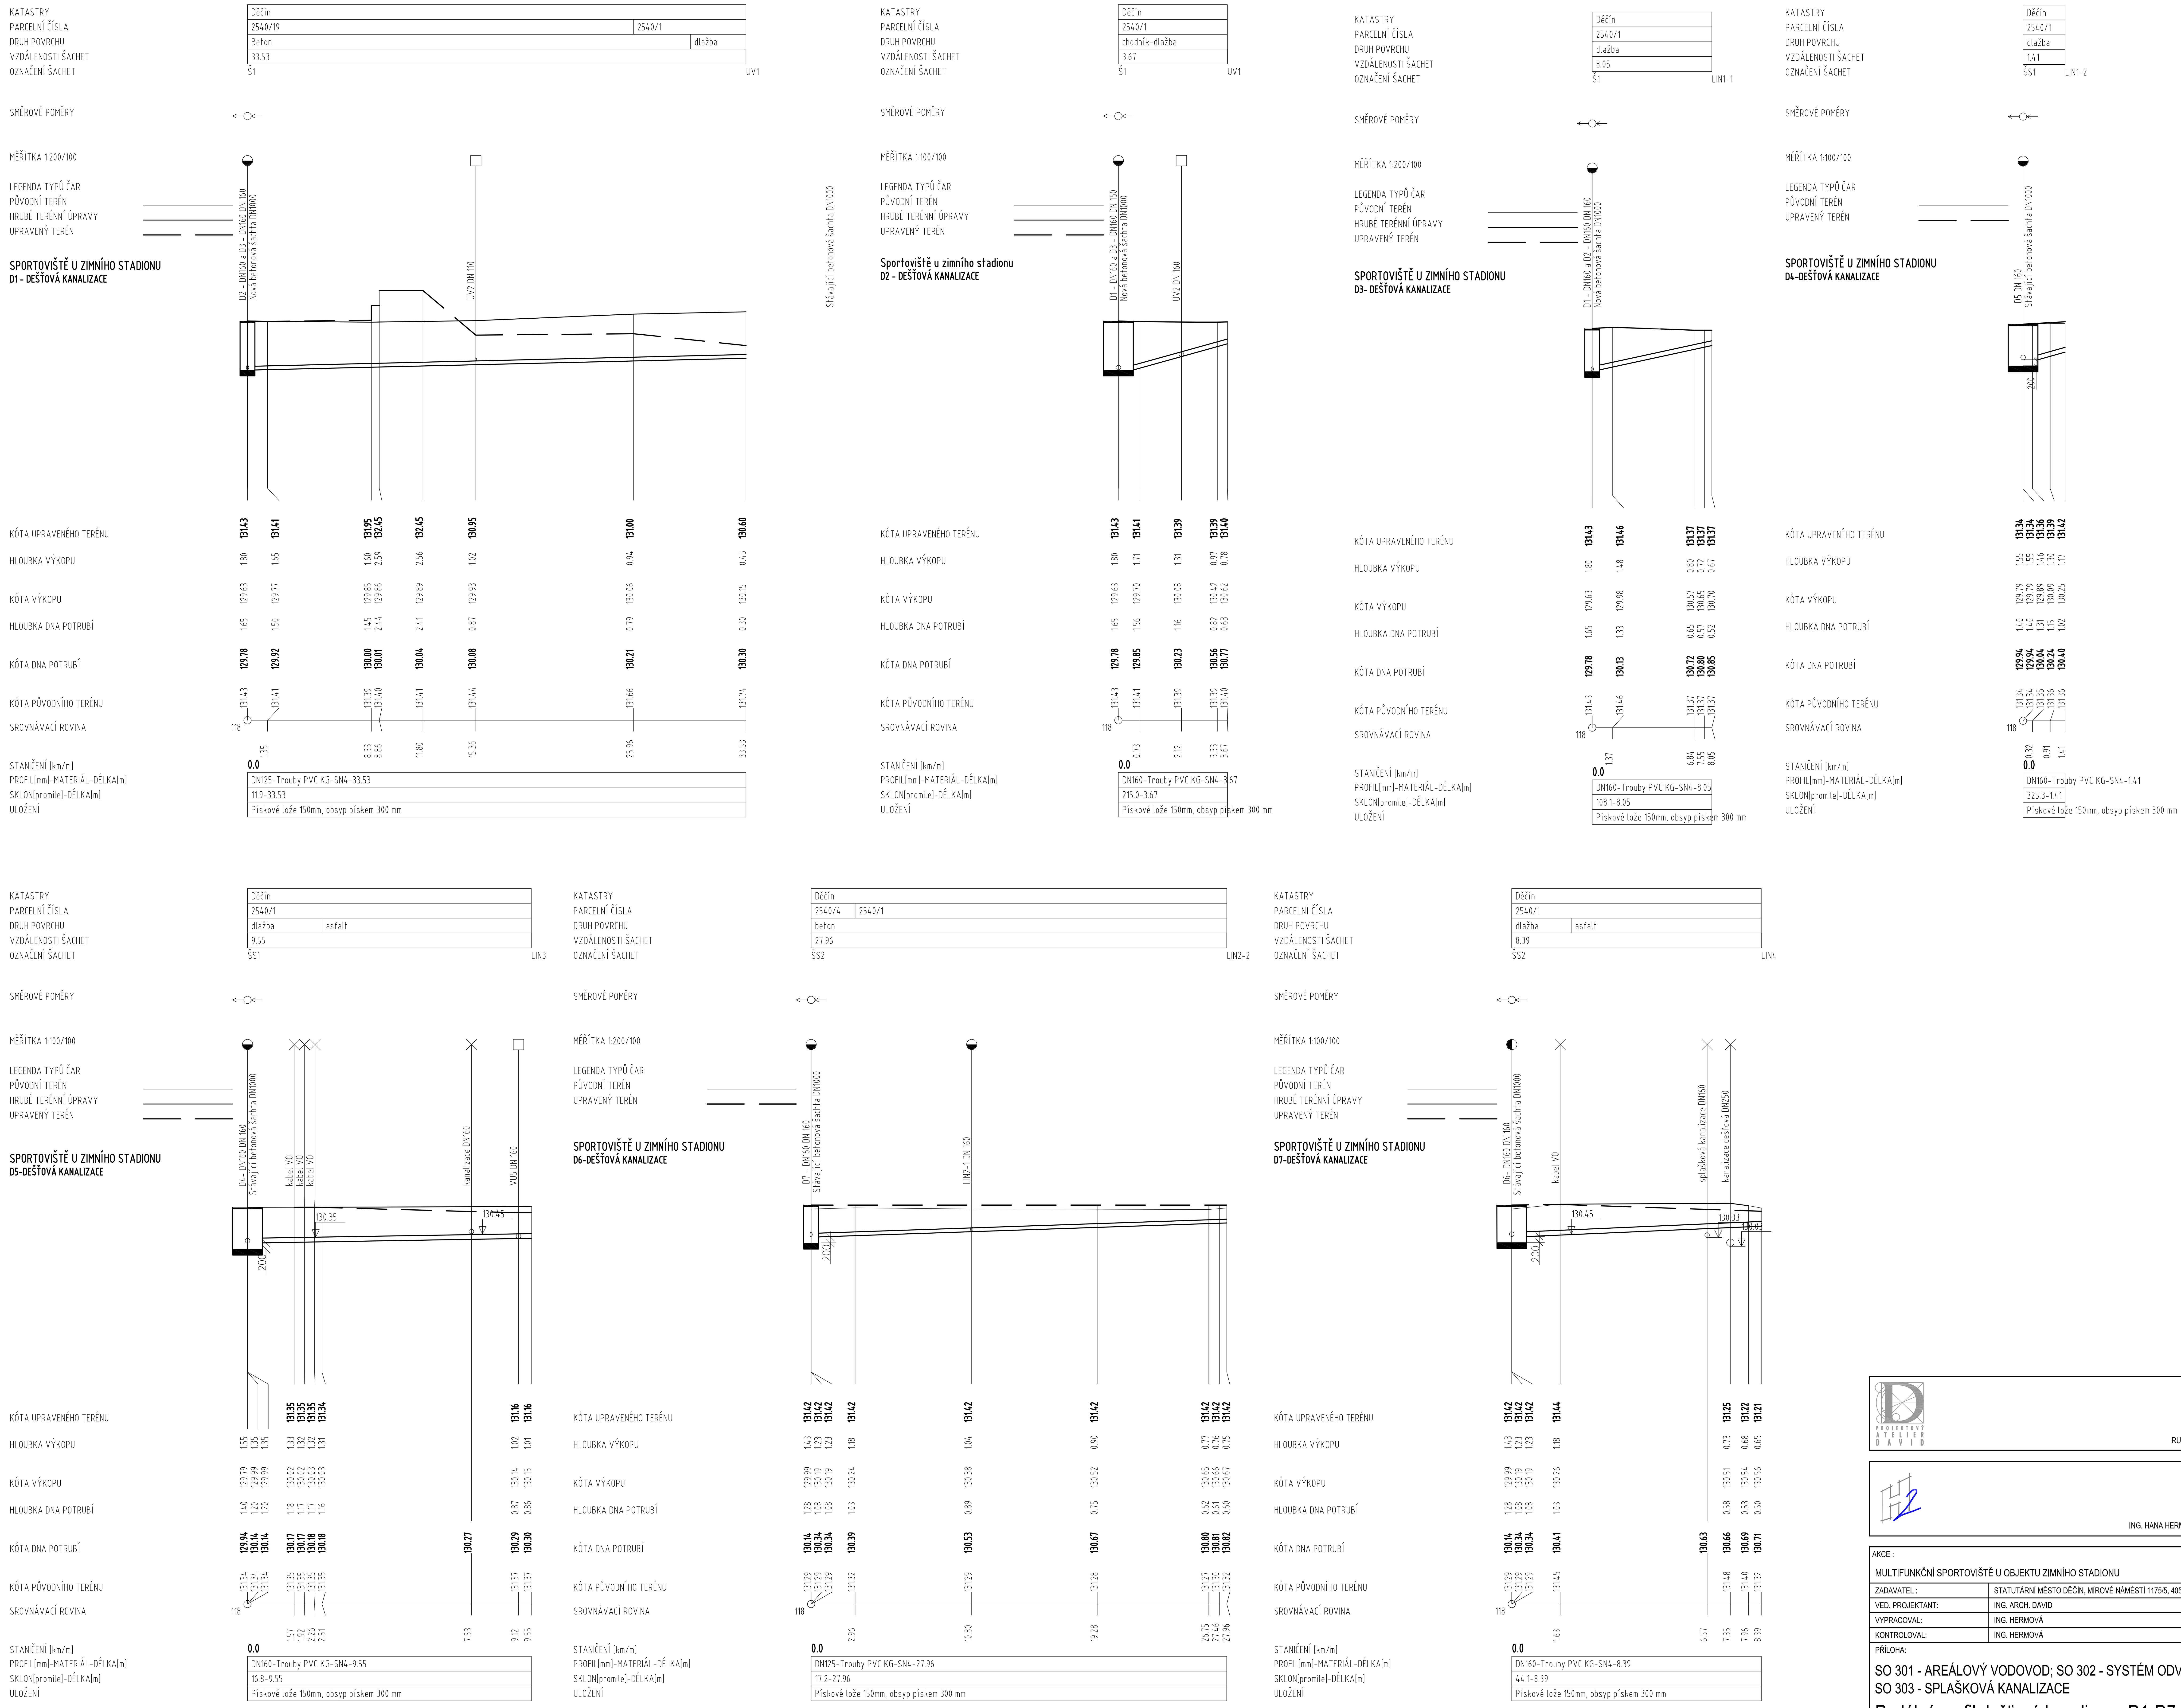

GENERÁLNÍ PROJEKTANT

RUPRECHTICKÁ 199, LIBEREC, TEL:+420 482 412 211, atelierdavid@atelierdavid.cz

PROJEKTANT

ING. HANA HERMOVÁ, LADOVA 192, LIBEREC 17, TEL.:+420 604 531 808, h.hermova@centrum.cz

AKCE :

MULTIFUNKČNÍ SPORTOVIŠTĚ U OBJEKTU ZIMNÍHO STADIONU

ZADAVATEL :	STATUTÁRNÍ MĚSTO DĚČÍN, MÍROVÉ NÁMĚSTÍ 1175/5, 405 38 DĚČÍN IV	ZAK. ČÍSLO:	D/15-033-DUR
VED. PROJEKTANT:	ING. ARCH. DAVID	DATUM:	01/2016
VYPRACOVAL:	ING. HERMOVÁ	STUPEŇ:	DUR
KONTROLOVAL:	ING. HERMOVÁ	MĚŘÍTKO:	1:200
PŘÍLOHA:		Č. PŘÍLOHY:	PARÉ:

SO 301 - AREÁLOVÝ VODOVOD; SO 302 - SYSTÉM ODVODNĚNÍ;
SO 303 - SPLAŠKOVÁ KANALIZACE

Podélný profil dešťové kanalizace D1-D7

02