


PŮDORYS 1.NP

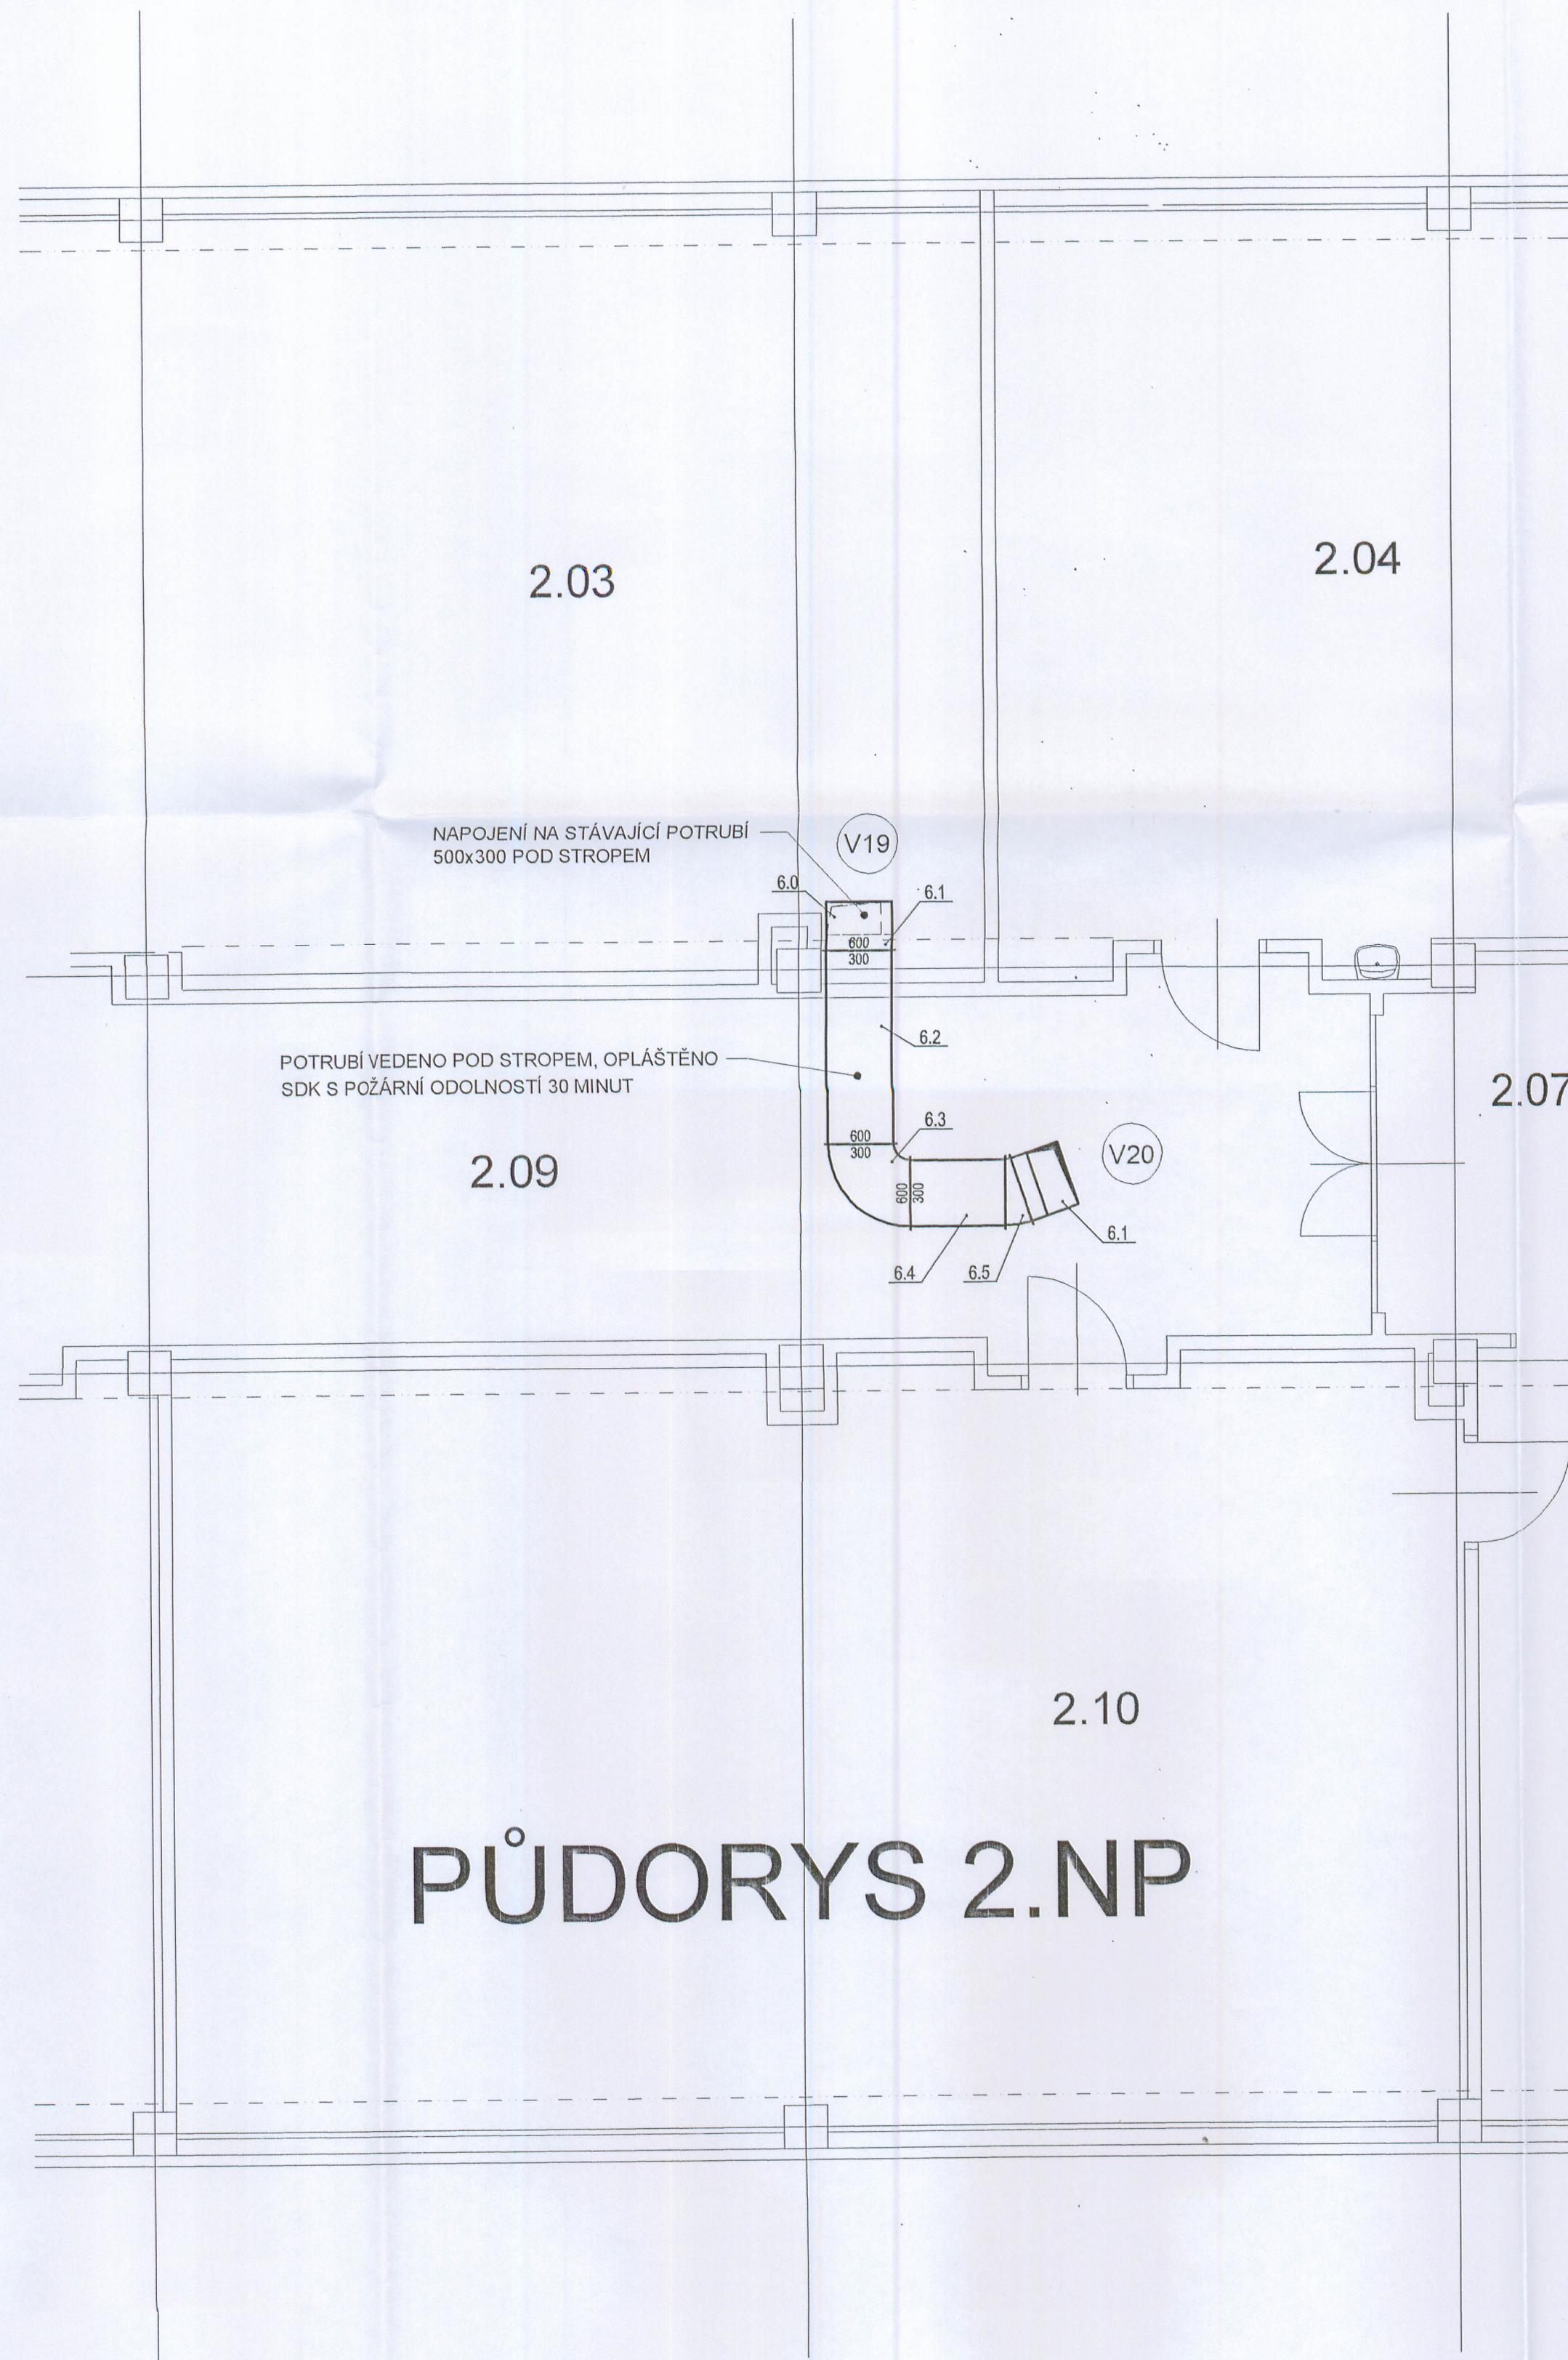

PŮDORYS 2.NP

HRANATÉ POTRUBÍ Z POZINK. PLECHU S PŘÍRUBAMI

Objekty				
Pozice	Název	Typové označení	Výrobce	Ks
6.9	Střešní hlavice výfuková kruhová	Velikost 400		1
Tvarovky				
Pozice	Popis	Rozměry	Délka [m]	Ks
6.0	Stranový přechod	600x300-500x300/400		1
6.1	Oblouk	300x600/R150,90°		2
6.2	Přímá trouba - volná příruba	600x300/1900	1,94	
6.3	Oblouk	600x300/R150,90°		1
6.4	Přímá trouba - volná příruba	600x300/1000	1	
6.5	Oblouk	600x300/R150,19°		1
6.6	Přímá trouba - volná příruba	300x600	4	1
6.7	Asymetrický přechod na spiro	500x300-400/400,0		1
6.8	Spiro-přímá trouba	400	4	1

LEGENDA MÍSTNOSTÍ

Č.M.	NÁZEV MÍSTNOSTI	PLOCHA m ²	POVRCHY			
			STĚNY	PODLAHA	STROP	POZNÁMKA
3.01	VESTIBUL, SCHODIŠTĚ	60,70	MALBA	PVC	MALBA	
3.02	TECHNICKÁ MÍSTNOST	11,80	MALBA	KERAM.DL.	MALBA	SDK PODHLED sv.3,150
3.03	KABINET	33,15	MALBA	PVC	MALBA	SDK PODHLED sv.3,150
3.04	UČEBNA	75,90	MALBA	PVC	MALBA	
3.05	UČEBNA	93,70	MALBA	PVC	MALBA	
3.06	WC CHLAPCI	15,40	BELENKOBL.v=2,1 m MALBA	KERAM.DL.	MALBA	SDK PODHLED sv.3,150
3.07	ÚKLIDOVÁ KOMORA	2,20	BELENKOBL.v=1,5 m MALBA	KERAM.DL.	MALBA	SDK PODHLED sv.3,150
3.08	WC DÍVKY	15,20	BELENKOBL.v=2,1 m MALBA	KERAM.DL.	MALBA	SDK PODHLED sv.3,150
3.09	UČEBNA	64,10	MALBA	PVC	MALBA	SDK PODHLED sv.3,150
3.10	KABINET	17,80	MALBA	PVC	MALBA	SDK PODHLED sv.3,150
3.11	CHODBA	67,30	MALBA	PVC	MALBA	SDK PODHLED sv.3,150
3.12	WC UČITELÉ	15,50	BELENKOBL.v=2,1 m MALBA	KERAM.DL.	MALBA	SDK PODHLED sv.3,150

Generální projektant,
autor:

MS
architekti

HIP: Ing. Martin Studnička

Stavebník: statutární město Děčín

podporováno z Evropského fondu pro regionální rozvoj

Donská 9, 101 00 Praha 10
tel.: 267206206 fax.: 267206207
msc@msgroup.cz www.msgroup.cz
IČO: 62580426 DIČ: 010-62580426
zapsaný v obchodním rejstříku
vedeném Městským soudem
v Praze, oddíl C, vložka 33140

ISO 9001

Projektováno z Evropského fondu pro regionální rozvoj

Projektováno z Evropského fondu pro regionální rozvoj

Název akce: **Modernizace učeben ZŠ pro potřeby dalšího vzdělávání Kamenická ulice**

Místo: Kamenická ulice č.p. 1145, na pozemku p.č. 1815, katastr. území Děčín

Fáze: Dokumentace pro provedení stavby

Objekt: **SO 1**

Projektová část: **1.04b - Zařízení pro ochlazování staveb
1.04c - Zařízení vzduchotechniky**

Architektonický návrh zpracoval: Ing.arch.Tomáš Filgas

Zodpovědný projektant: Jaroslav Kefurt

Vypracoval: Pavel Kefurt

Kontroloval: Jaroslav Kefurt

Datum: 08/2009

Formát: A4

Merítka: 1:50

Zpracoval projektové části: **PROJEKCE T2b**
PAVEL KEFURT, LANŠKROUNSKÁ 1A, SVITAVY
tel./fax: 481 532 371, mobil: 603 470 525
e-mail: projekce.t2b@vol.cz, IČO: 608 89 629

Autorizovaný projektant: **SKUTEČNÉ PŘÍKAZNÍKOVÉ STAVBY**

Obsah: **Půdorys 1.NP a 2.NP**

Změny:

Paré: **2**
Č.výkresu: **OCHL-VZD 03**