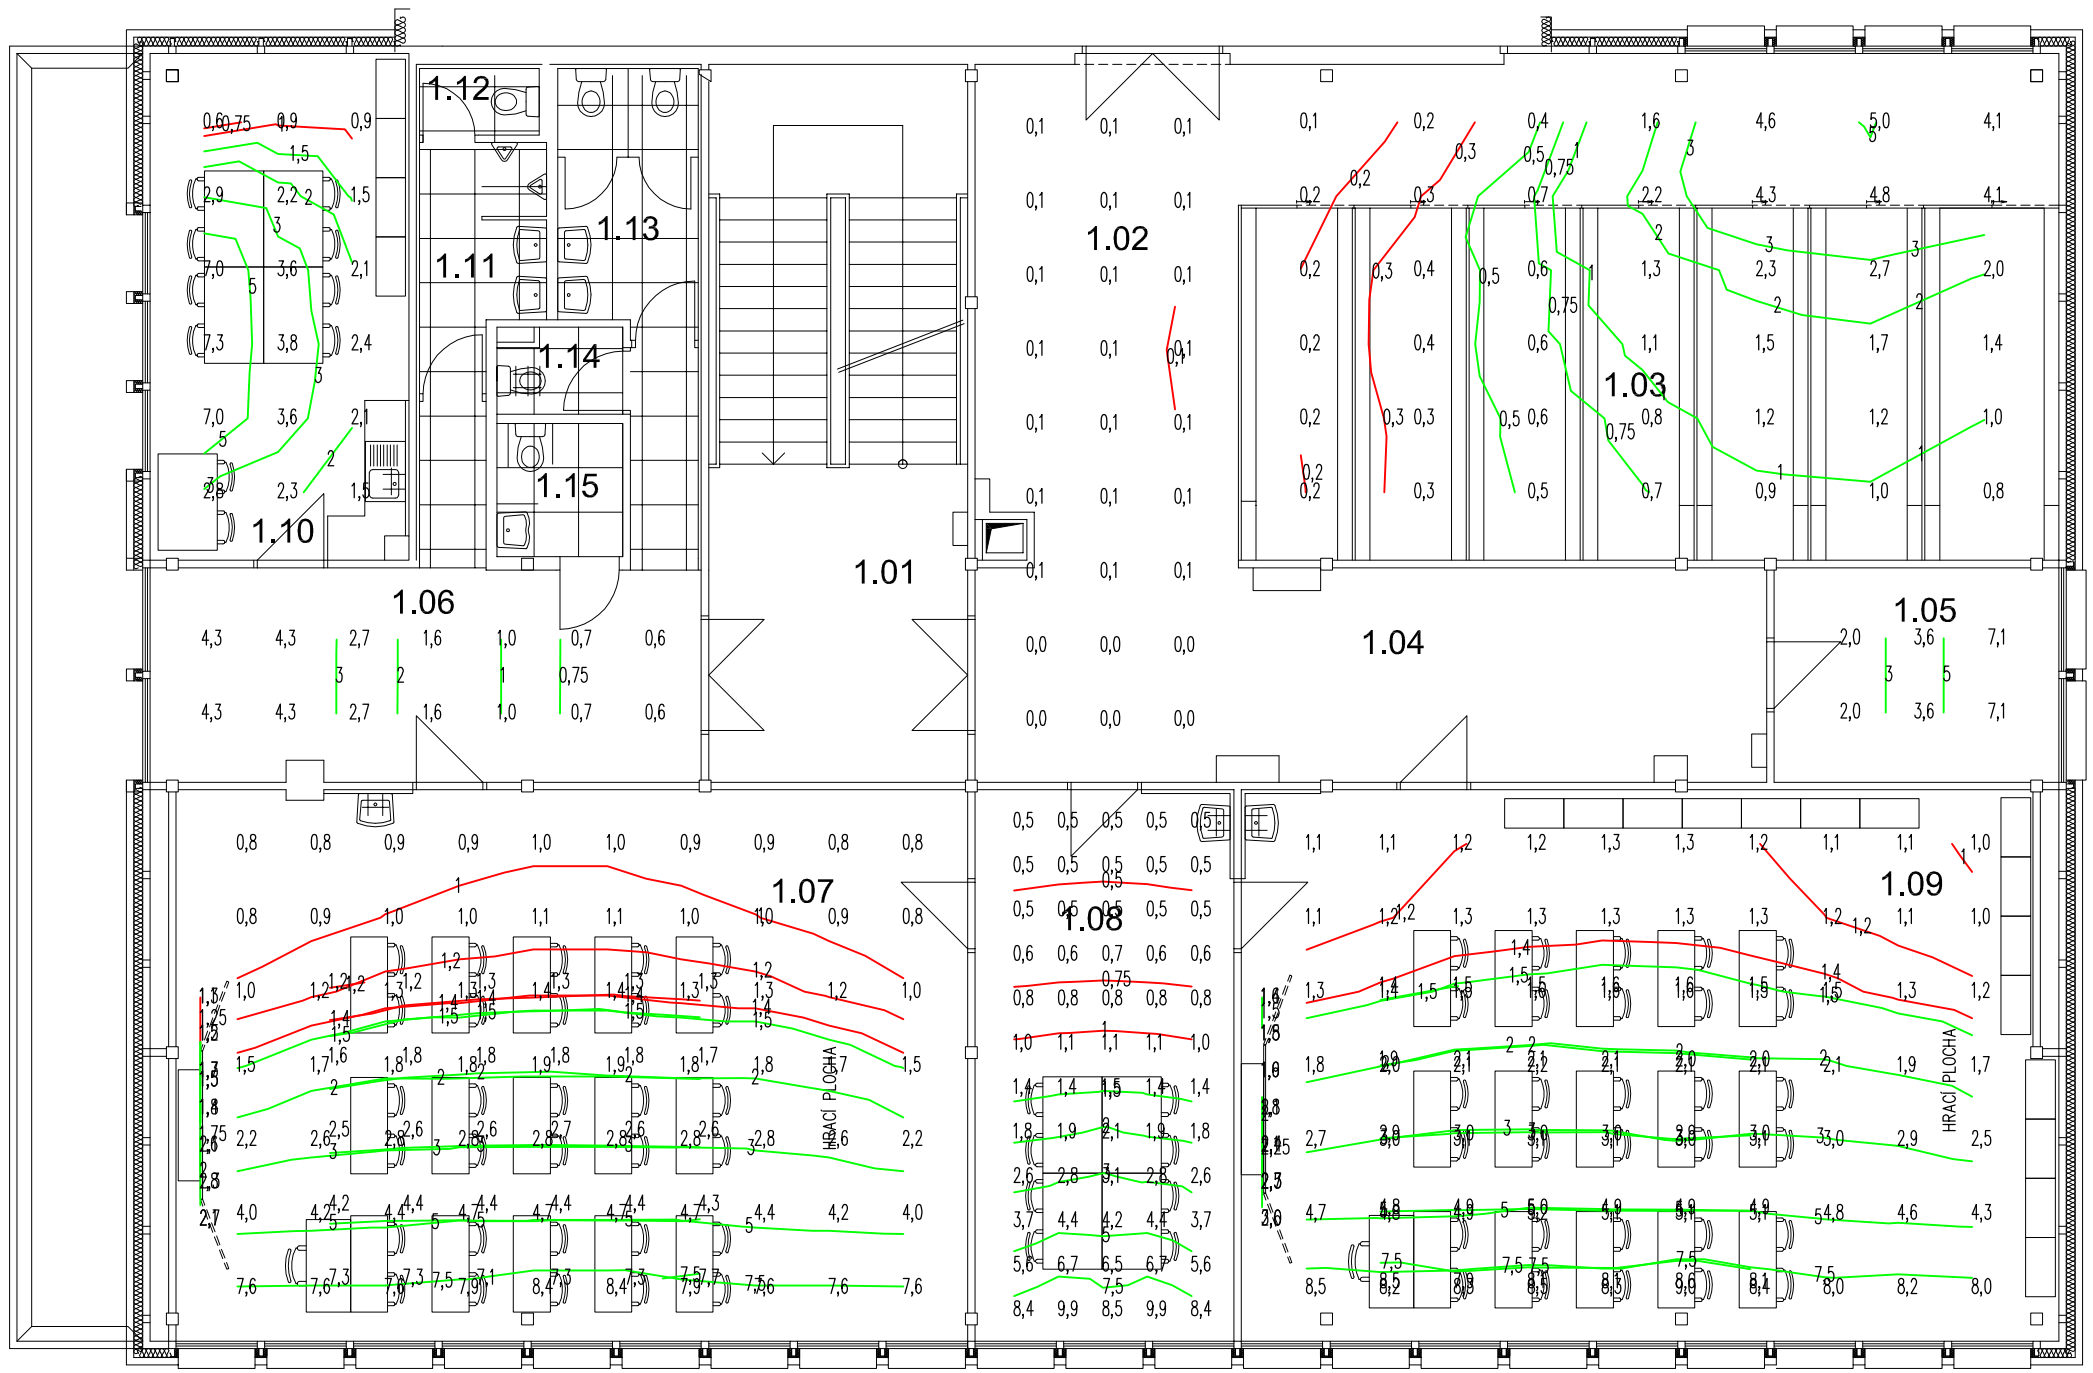


ČÁST PROJEKTU	VYPRACOVAL	KONTROLOVAL	ZODP. PROJEKTANT
D1.4	VÁCHA ZDENĚK	VÁCHA ZDENĚK	VÁCHA ZDENĚK

STAVEBNÍK : STATUTÁRNÍ MĚSTO DĚČÍN, MÍROVÉ NÁMĚSTÍ 1175/5, 405 38, DĚČÍN IV–PODMOKLY

MÍSTO STAVBY : p.č. 16/3, k.ú. Děčín, č.p. 1300/13, ul. Sládkova, Děčín I

ZDENĚK VÁCHA
PROJEKT. ELEKTRO
Zdeněk Vácha
Drážďanská 23, 405 02, Děčín 16
IČ 44573235
tel: +420 412 513282

STAVBA :

ZMĚNA UŽÍVÁNÍ ČÁSTI OBJEKTU NA TŘÍDY SE STAVEBNÍMI ÚPRAVAMI HYGIENICKÉHO ZÁZEMÍ UL. SLÁDKOVA 1300/13, DĚČÍN I

D1.4. - TECHNIKA PROSTŘEDÍ STAVEB SILNOPROUDÁ ELEKTROTECHNIKA VYHODNOCENÍ DENNÍ OSVĚTLENOSTI 1.NP

DATUM	03.2018
STUPEŇ PROJEKTU	VÝPOČET OSVĚTLENÍ
MĚŘÍTKO	1 : 100
FORMÁT	2 * A4
ZAK. ČÍSLO	022 / 2018
ČÍSLO KOPIE	Č. VÝKRESU D14-02