


PŮDORYS M1:100

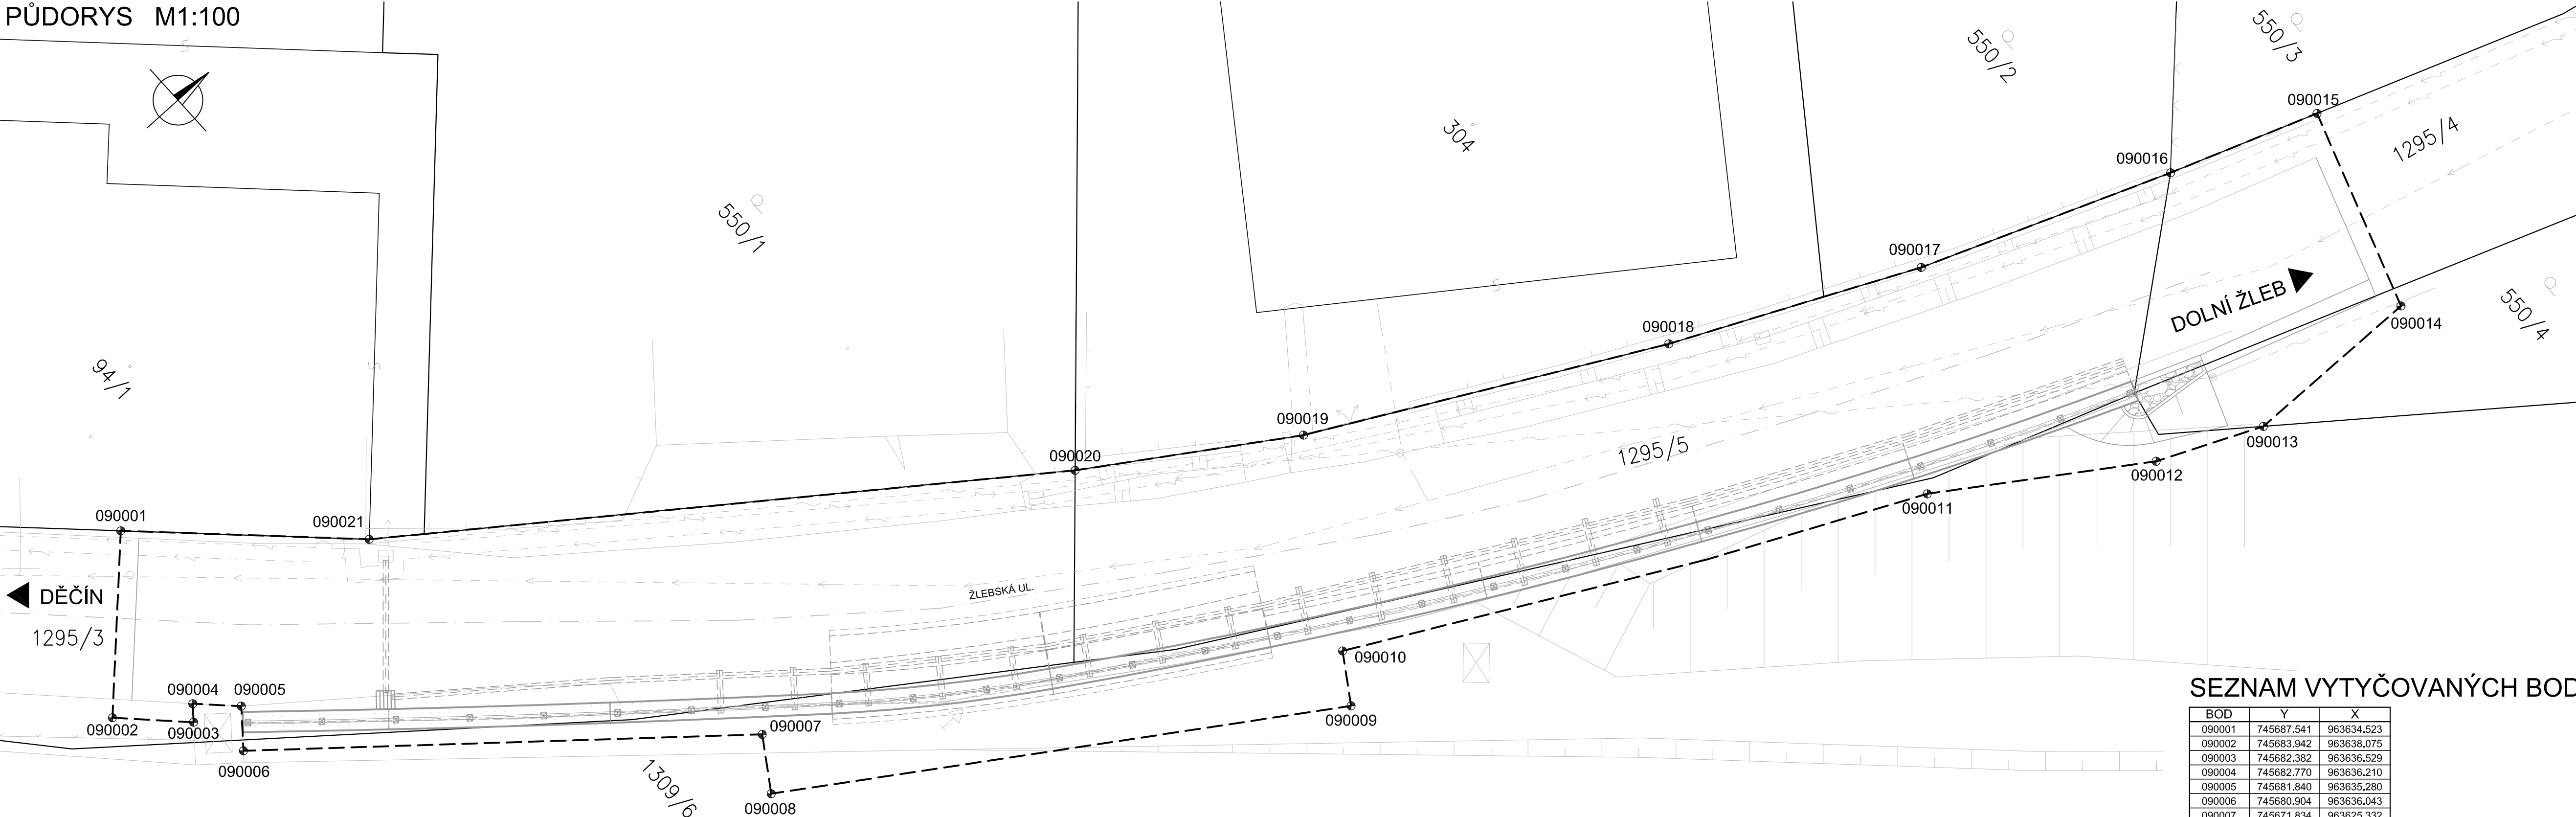

SEZNAM VYTYČOVANÝCH BODŮ

BOD	Y	X
090001	745687.541	963634.523
090002	745683.942	963638.075
090003	745682.382	963636.529
090004	745682.770	963636.210
090005	745681.840	963635.280
090006	745680.904	963636.043
090007	745671.834	963625.332
090008	745670.480	963626.227
090009	745661.736	963612.995
090010	745662.991	963612.171
090011	745655.548	963597.588
090012	745652.055	963592.403
090013	745650.809	963589.616
090014	745650.733	963584.678
090015	745656.117	963582.875
090016	745657.580	963586.890
090017	745660.200	963593.610
090018	745663.240	963600.060
090019	745668.030	963609.050
090020	745671.460	963614.270
090021	745682.870	963629.690

SOUŘADNICOVÝ SYSTÉM S-JTSK  
VÝŠKOVÝ SYSTÉM Bpv

INVESTOR

STATUTÁRNÍ MĚSTO DĚČÍN

Mírové nám. 1175/5, 405 38 Děčín IV

STAVBA

OPRAVA HAVÁRIE STÁVAJÍCÍ ZDI  
V UL. ŽLEBSKÁ, DĚČÍN XV- PROSTŘEDNÍ ŽLEB

S.A.W. CONSULTING s.r.o.

Praha 2324, 407 47 Varnsdorf

středisko UL: Božtěšická 216/34, 400 01 Ústí n. L.

web: [www.sawconsulting.cz](http://www.sawconsulting.cz)

e-mail: [info@sawconsulting.cz](mailto:info@sawconsulting.cz)

VYPRACOVAL	ZODPOVĚDNÝ PROJEKTANT	TECHNICKÁ KONTROLA	INVESTOR	STATUT. MĚSTO DĚČÍN
ING. EVA DRAGOUNOVÁ	JAROSLAV ZAVADIL, DIS.	ZLATA BRADÁČOVÁ, DIS.	ZAKÁZKOVÉ ČÍSLO	2019-020
			DATUM	05/2019
			STUPĚŇ	DSP/PDPS
			MĚŘITKO	1:100
PŘÍLOHA			Č. PŘÍLOHY	PARÉ
VYTYČOVACÍ VÝKRES STAVBY			J.1.2	