


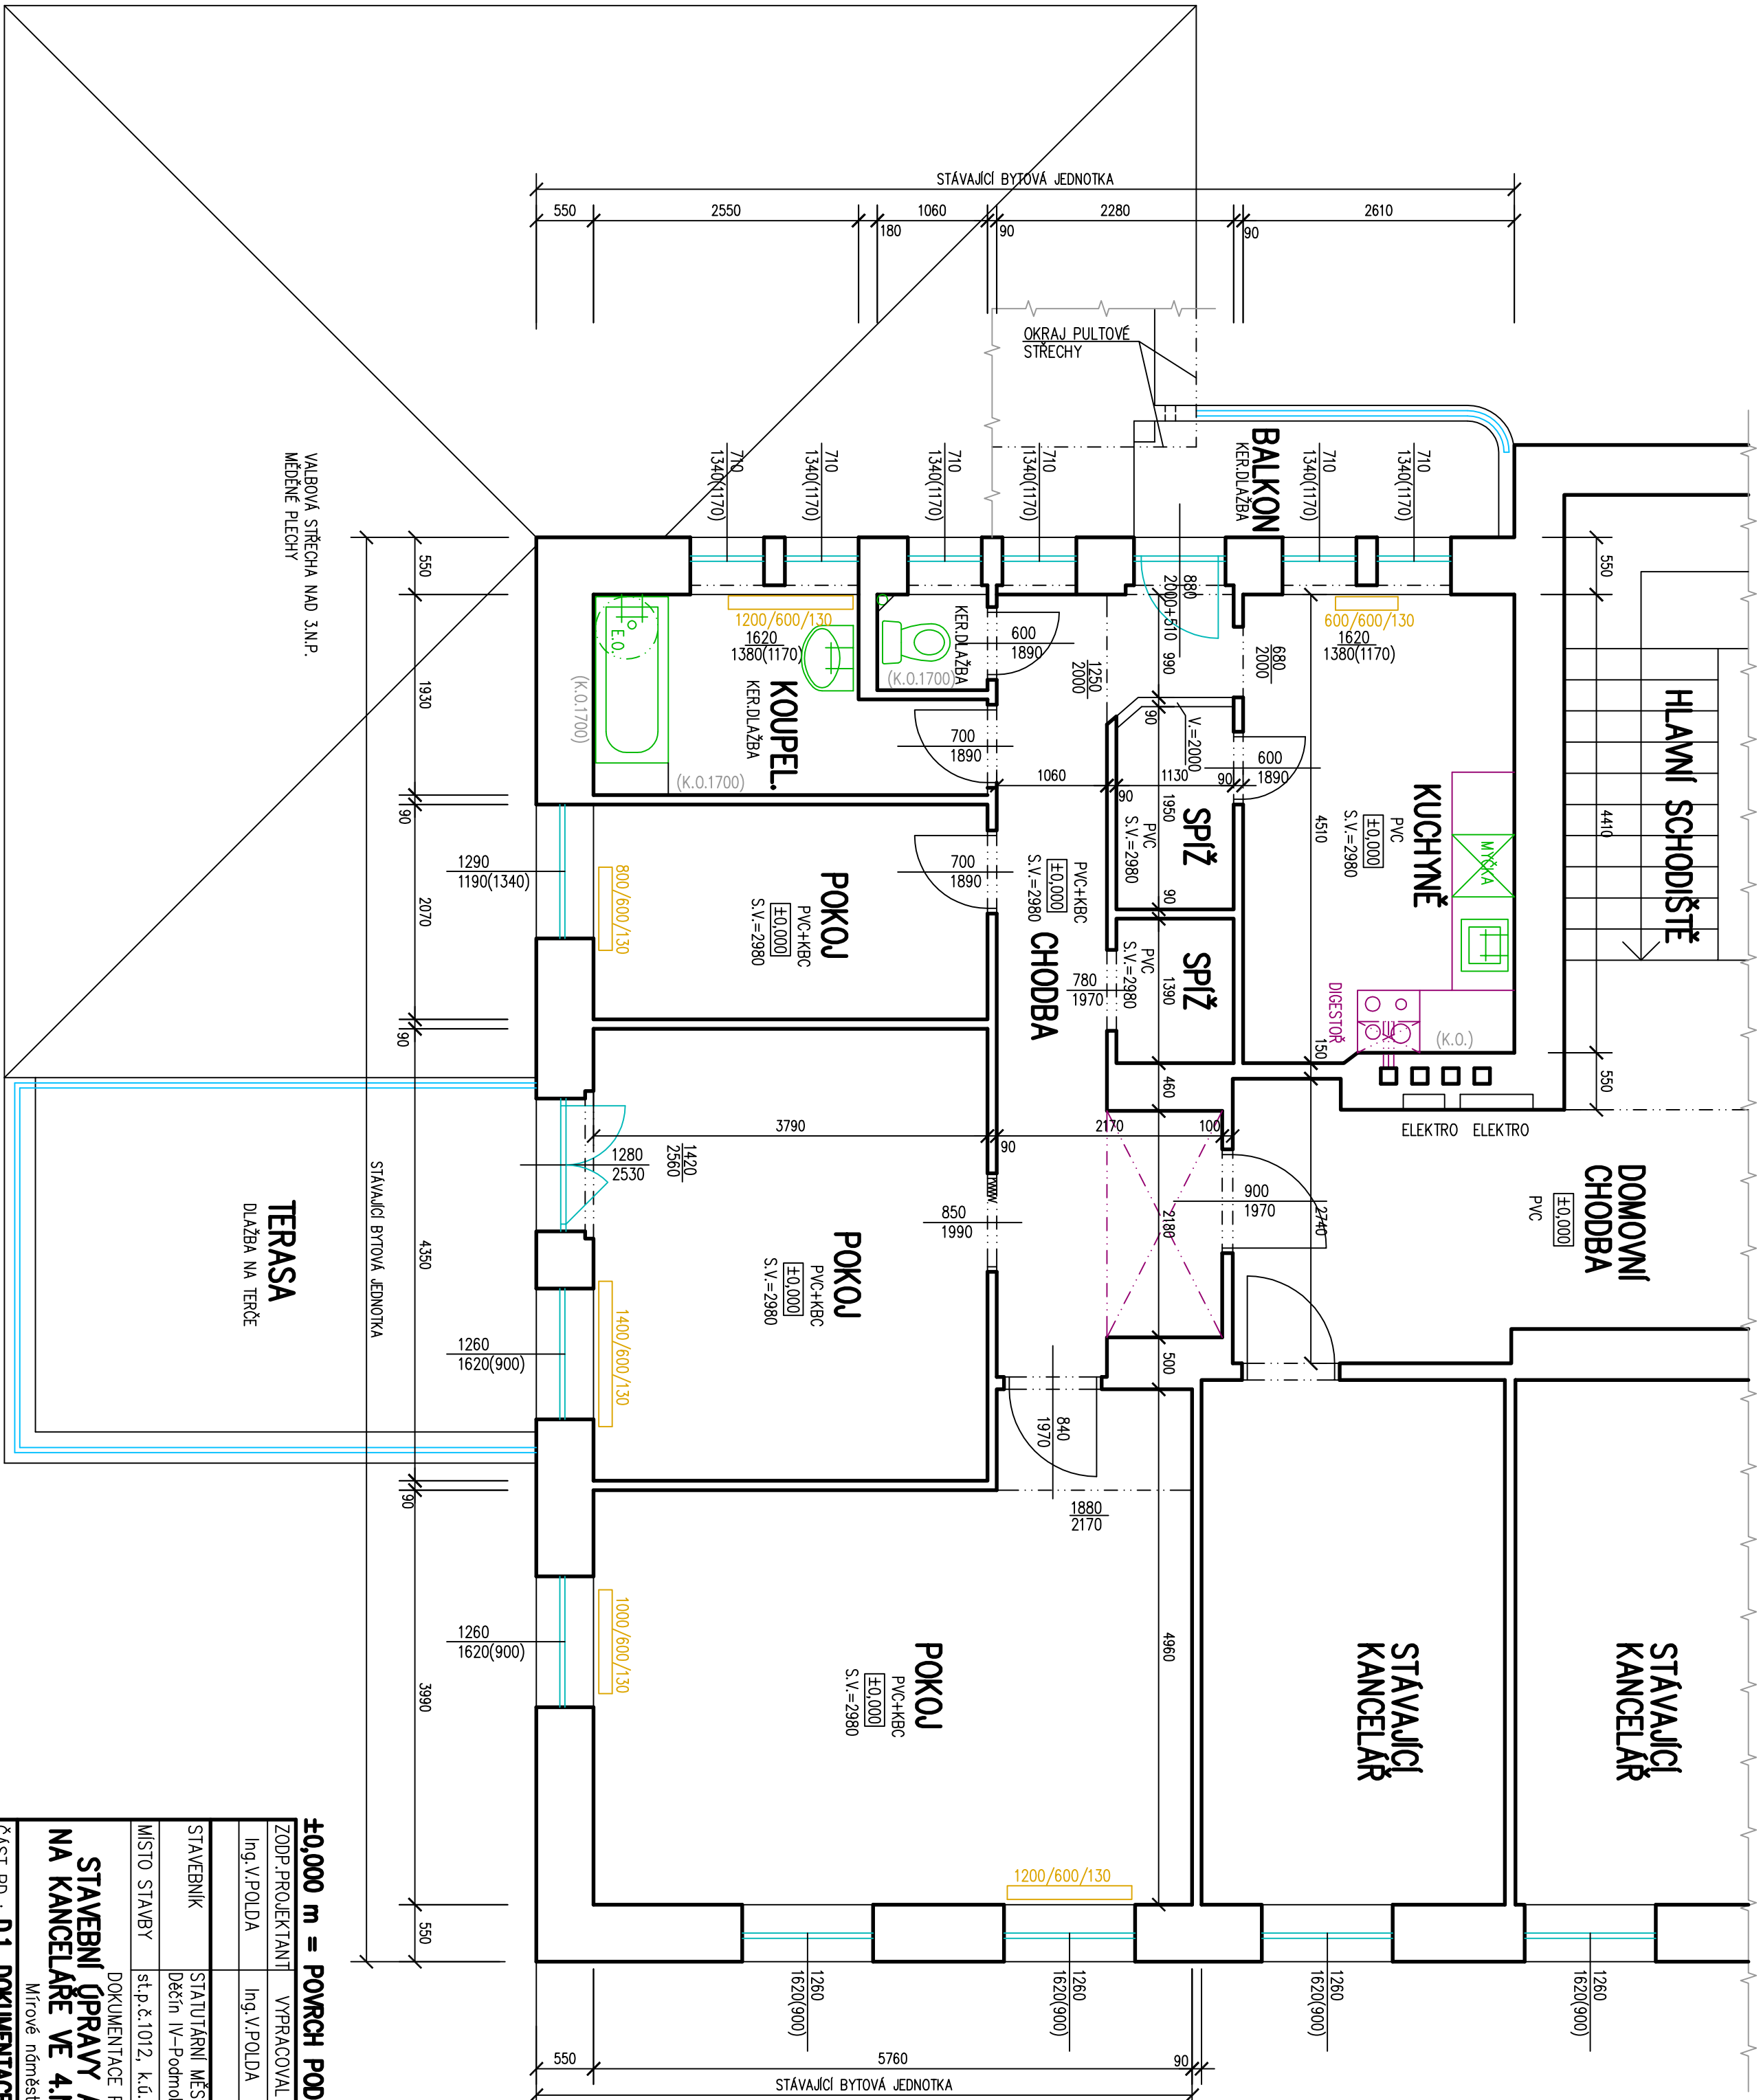

LEGENDA MATERIÁLŮ :

- STÁVAJÍCÍ ZDIVO Z OHEL PLINCH A STÁVAJÍCÍ KONSTRUKCE
- STÁVAJÍCÍ MOBILNĚ – NÁBYTEK
- STÁVAJÍCÍ VYPLNĚ VNĚŠNÍCH OTVORŮ – DŘEVĚNÉ RAMY + DVOJSKLO
- STÁVAJÍCÍ ZAŘÍZOVACÍ PŘEDMĚTY
- STÁVAJÍCÍ TĚLESA ÚT

±0,000 m = POMĚCH PODLAHY V ZÁMĚNĚM PROSTORU

|                                               |   |             |             |   |
|-----------------------------------------------|---|-------------|-------------|---|
| ZODP.PROJEKTANT                               | VYPRACOVAL   | KRESLIL     | KONTROLOVAL | Ing. Vladimír POLDA<br>projektová činnost ve výstavbě<br>IČ 57820641<br>RLEŠKOVÁ 658/79<br>405 01 Děčín 2<br>tel./32 469 463, v.poldine@seznam.cz |
| Ing.V.POLDA                                   | Ing.V.POLDA   | Ing.V.POLDA | Ing.J.VLK   |   |
| STAVEBNÍK                                     | STATUTÁRNÍ MĚSTO DĚČÍN Mírové nám. 1175/5, Děčín,<br>Děčín IV–Podmokly, 405 38                                      |             |             |   |
| MÍSTO STAVBY                                  | st.p.č.1012, k.ú. PODMOKLY                                                                                          |             |             |   |
|                                               | DOKUMENTACE PRO STAVBNÍ ŘÍZENÍ                                                                                      |             |             |   |
|                                               | STAVEBNÍ ÚPRAVY A ZMĚNA UŽÍVÁNÍ BYTŮ<br>NA KANCELÁŘE VE 4.N.P. BUDOVY MAGISTRÁTU<br>Mírové náměstí 1175/5, Děčín IV |             |             |   |
| ČÁST PD : D.1. DOKUMENTACE STAVEBNÍHO OBJEKTU |   |             |             |   |
| PŮDORYS 4.N.P. – STÁVAJÍCÍ STAV               |   |             |             |   |