


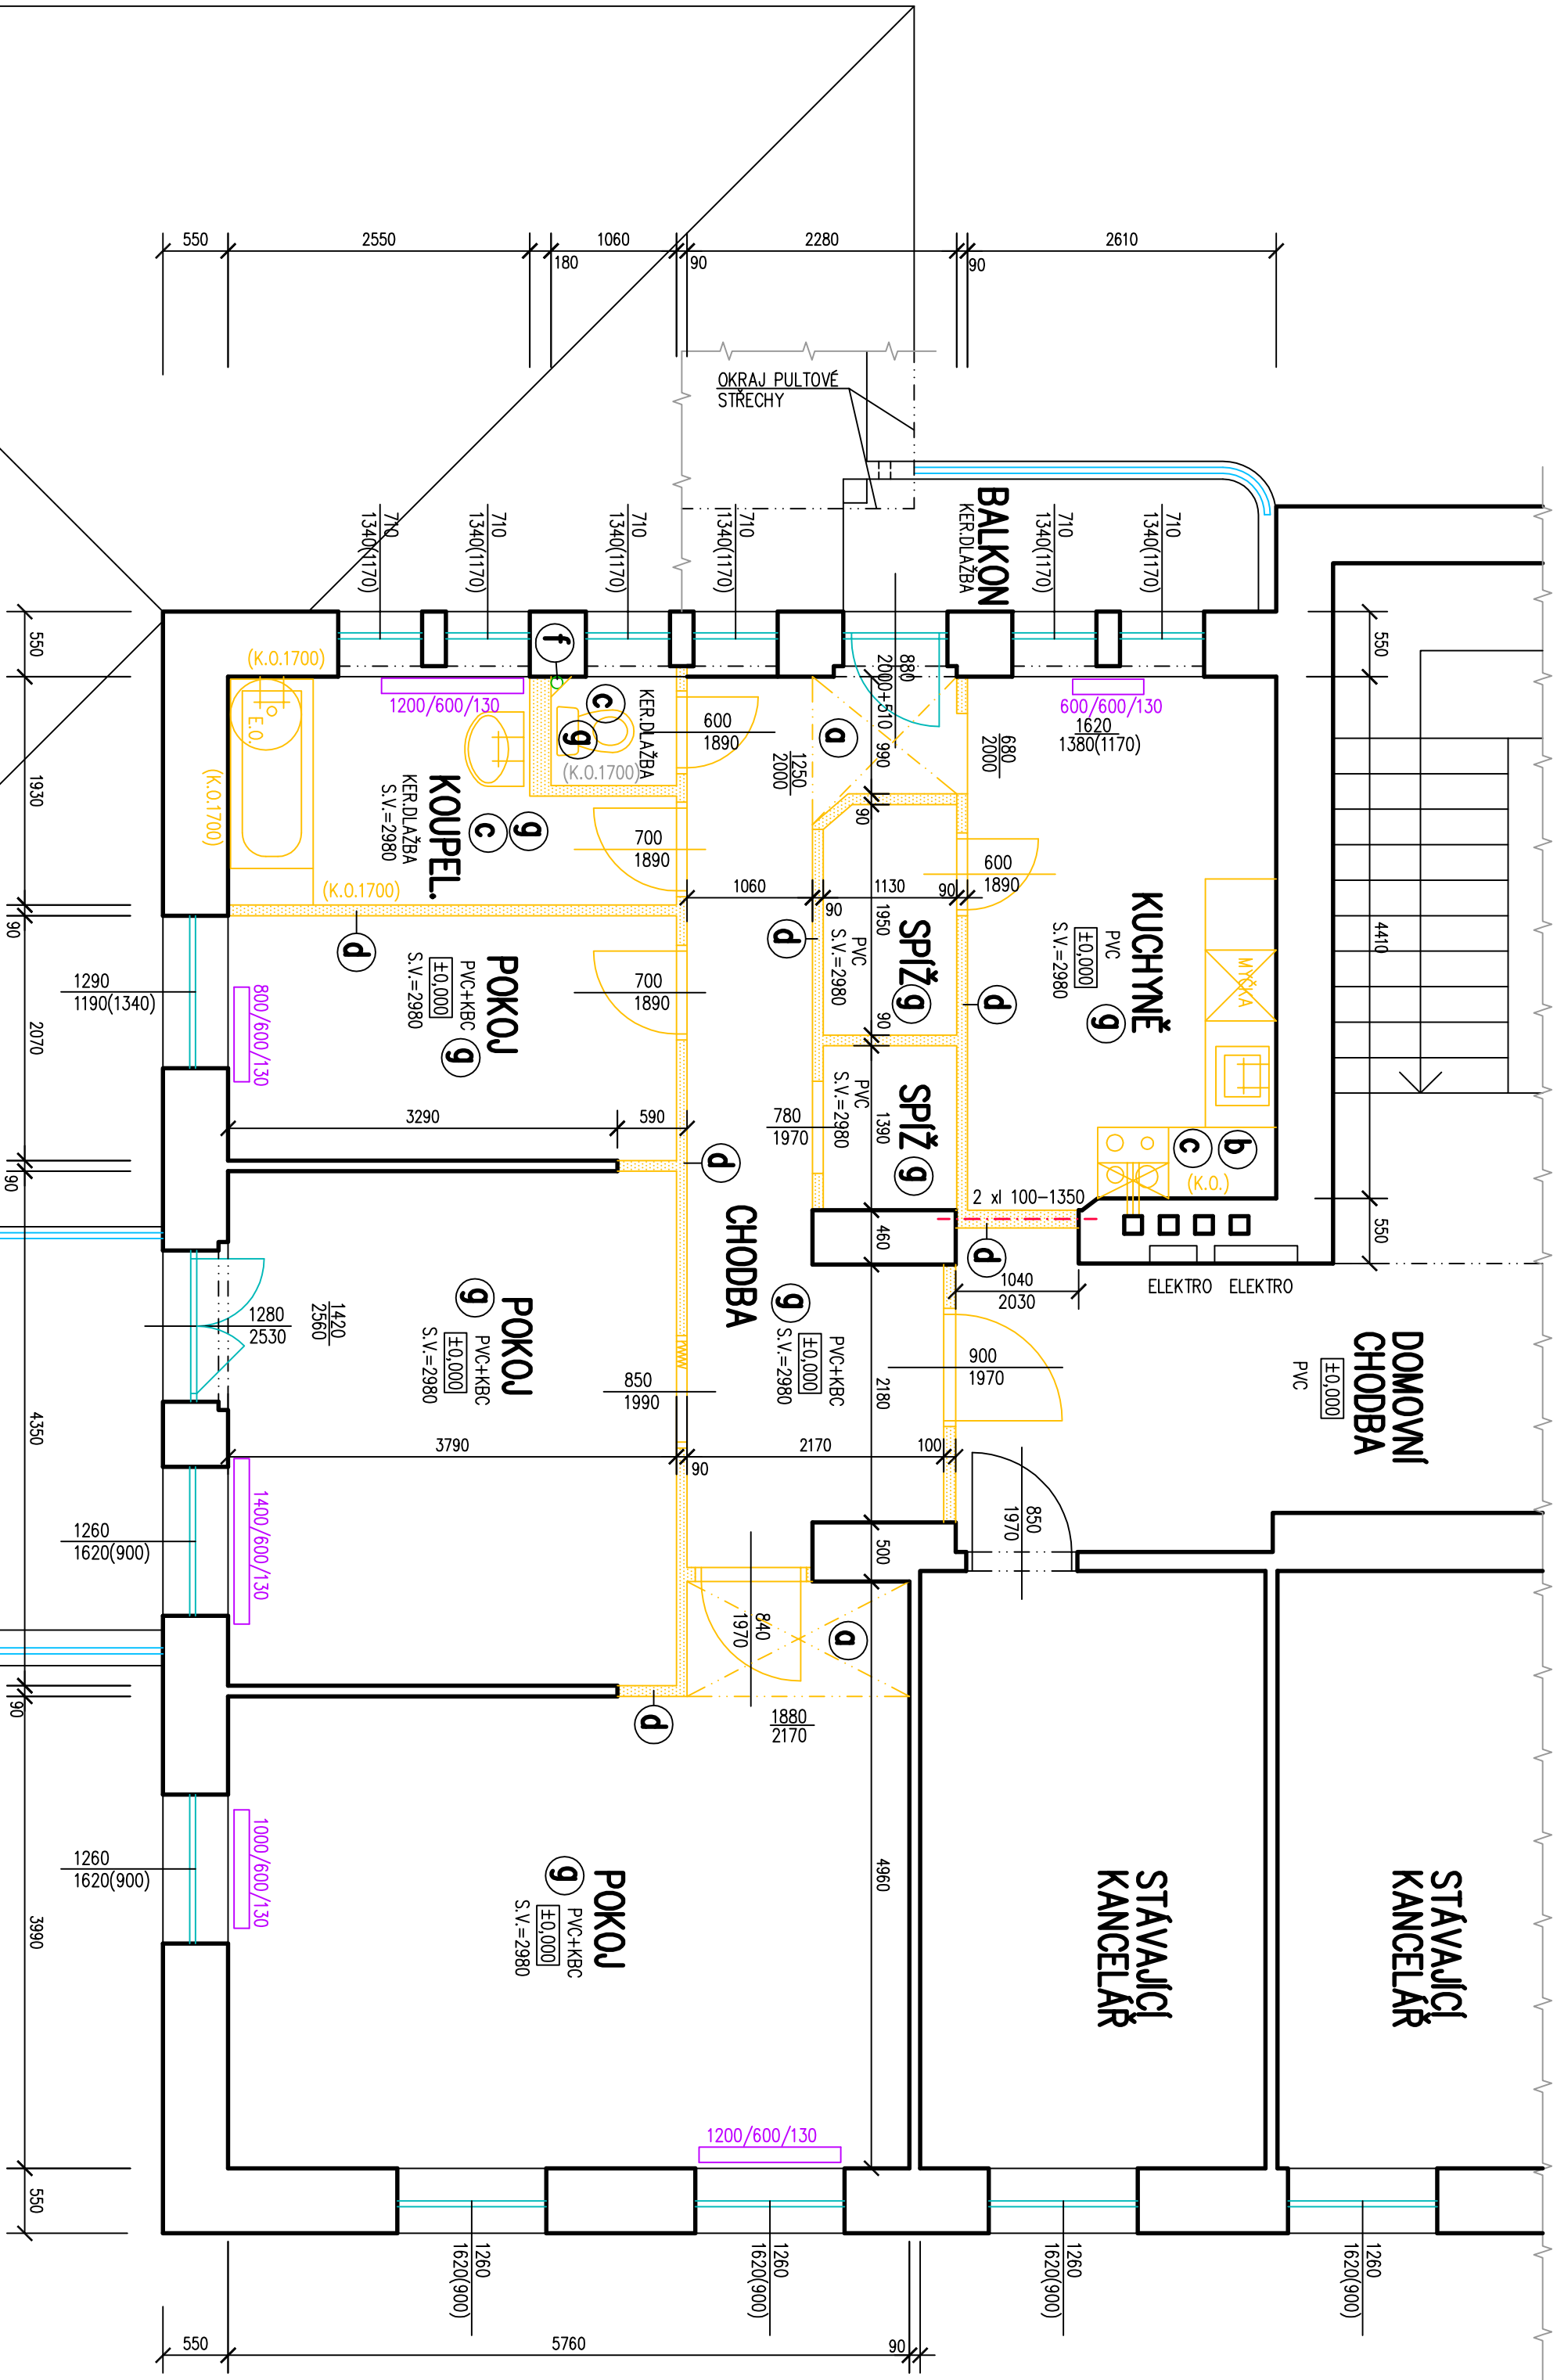

LEGENDA MATERIÁLŮ :

- STÁVAJÍCÍ ZDIVO Z OHĚL. PLŮNCH
- BOURANÉ ZDIVO A KONSTRUKCE V ŘEZU
- BOURANÉ ZDIVO A KONSTRUKCE V POHLEDU
- BOURANÉ KONSTRUKCE (POHLEDY) NAD ROVINOU PŮDORVNÉHO ŘEZU
- DEMONTÁŽ TĚLES OT A ZPĚTNÁ MONTÁŽ PO DOKONČENÍ STAVBY

BOURANÉ ZAŘÍZOVACÍ PŘEDMĚTY

STÁVAJÍCÍ VYPLEŇ VNEJŠÍCH OTVORŮ – DŘEVĚNÉ RAMY + DVUOSKLO

LEGENDA BOURACÍCH PRACÍ

- VBOURÁNÍ PODHLADŮ NAD ČÁSTÍ CHODBY A ČÁSTÍ POKOJE
- DEMONTÁŽ KUCHYŇSKÉ LINKY VČETNĚ ZAŘÍZOVACÍCH PŘEDMĚTŮ
- STAVEBNÍ ROZHODNĚ O JEJICH PŘÍPADNÉM DALŠÍM POUŽITÍ NEBO USKLADNĚNÍ (PRO POTŘEBY ROZPOČTU JE UVAŽOVÁNO S DOVOZEM NA SKLADKU)
- VBOURÁNÍ STÁVAJÍCÍCH KERAMICKÝCH OBKLADŮ STĚN
- VÝŠKY 600 mm NAD PRACOVNÍ DESKOU KUCHYŇSKÉ LINKY
- VÝŠKY 1700 mm NA WC A V KOUPELNĚ
- VBOURÁNÍ STÁVAJÍCÍCH DĚLICÍCH PŘÍČEK
- VBOURÁNÍ PŘEZDIVEK, OBEZDÍVKY ODPADNÍHO POTRUBÍ
- VBOURÁNÍ OBEZDÍVKY ODPADNÍHO POTRUBÍ
- VBOURÁNÍ PODLAHOVÝCH KRYTIN (KRYTINY DLE POPISU V MÍSTNOSTECH)
- VBOURÁNÍ STÁVAJÍCÍCH KERAMICKÝCH OBKLADŮ STĚN
- VÝŠKY 600 mm NAD PRACOVNÍ DESKOU KUCHYŇSKÉ LINKY
- VÝŠKY 1500 mm NA WC
- OSKRBÁNÍ STÁVAJÍCÍ MALBY STĚN A STROPŮ V CELÉM ZÁMĚVÉM PROSTORU

±0,000 m = PAVCH PODLAHY V ZÁMĚVÉM PROSTORU

Ing. Vladimír POLDA projektová činnost ve výstavbě IČ 57820641 RLEGHROVA 658/79 405 01 Děčín 2 tel/732 469 463, v.poldine@seznam.cz					
STAVEBNÍK	STATUTÁRNÍ MÍSTO DEČÍN Mírové nám. 1175/5, Děčín, Děčín IV–Podmokly, 405 38	DĚTIN		DATUM	03./2020
MÍSTO STAVBY	st.p.č.1012, k.č. PODMOKLY		STUPĚŇ	DSP	
DOKUMENTACE PRO STAVEBNÍ ŘÍZENÍ			MĚŘITVO	1 : 50	
STAVEBNÍ ÚPRAVY A ZMĚNA UŽÍVÁNÍ BYTU NA KANCELÁŘE VE 4.N.P. BUDOVY MAGISTRÁTU			Č. ZAKÁZKY	10./2020	
Mírové náměstí 1175/5, Děčín IV			Č. KÓPIE	Č. VÝKRESU :	
ČÁST PD : D.1. DOKUMENTACE STAVEBNÍHO OBJEKTU					
PŮDORYS 4.N.P. – BOURACÍ PRÁCE					
				02	