

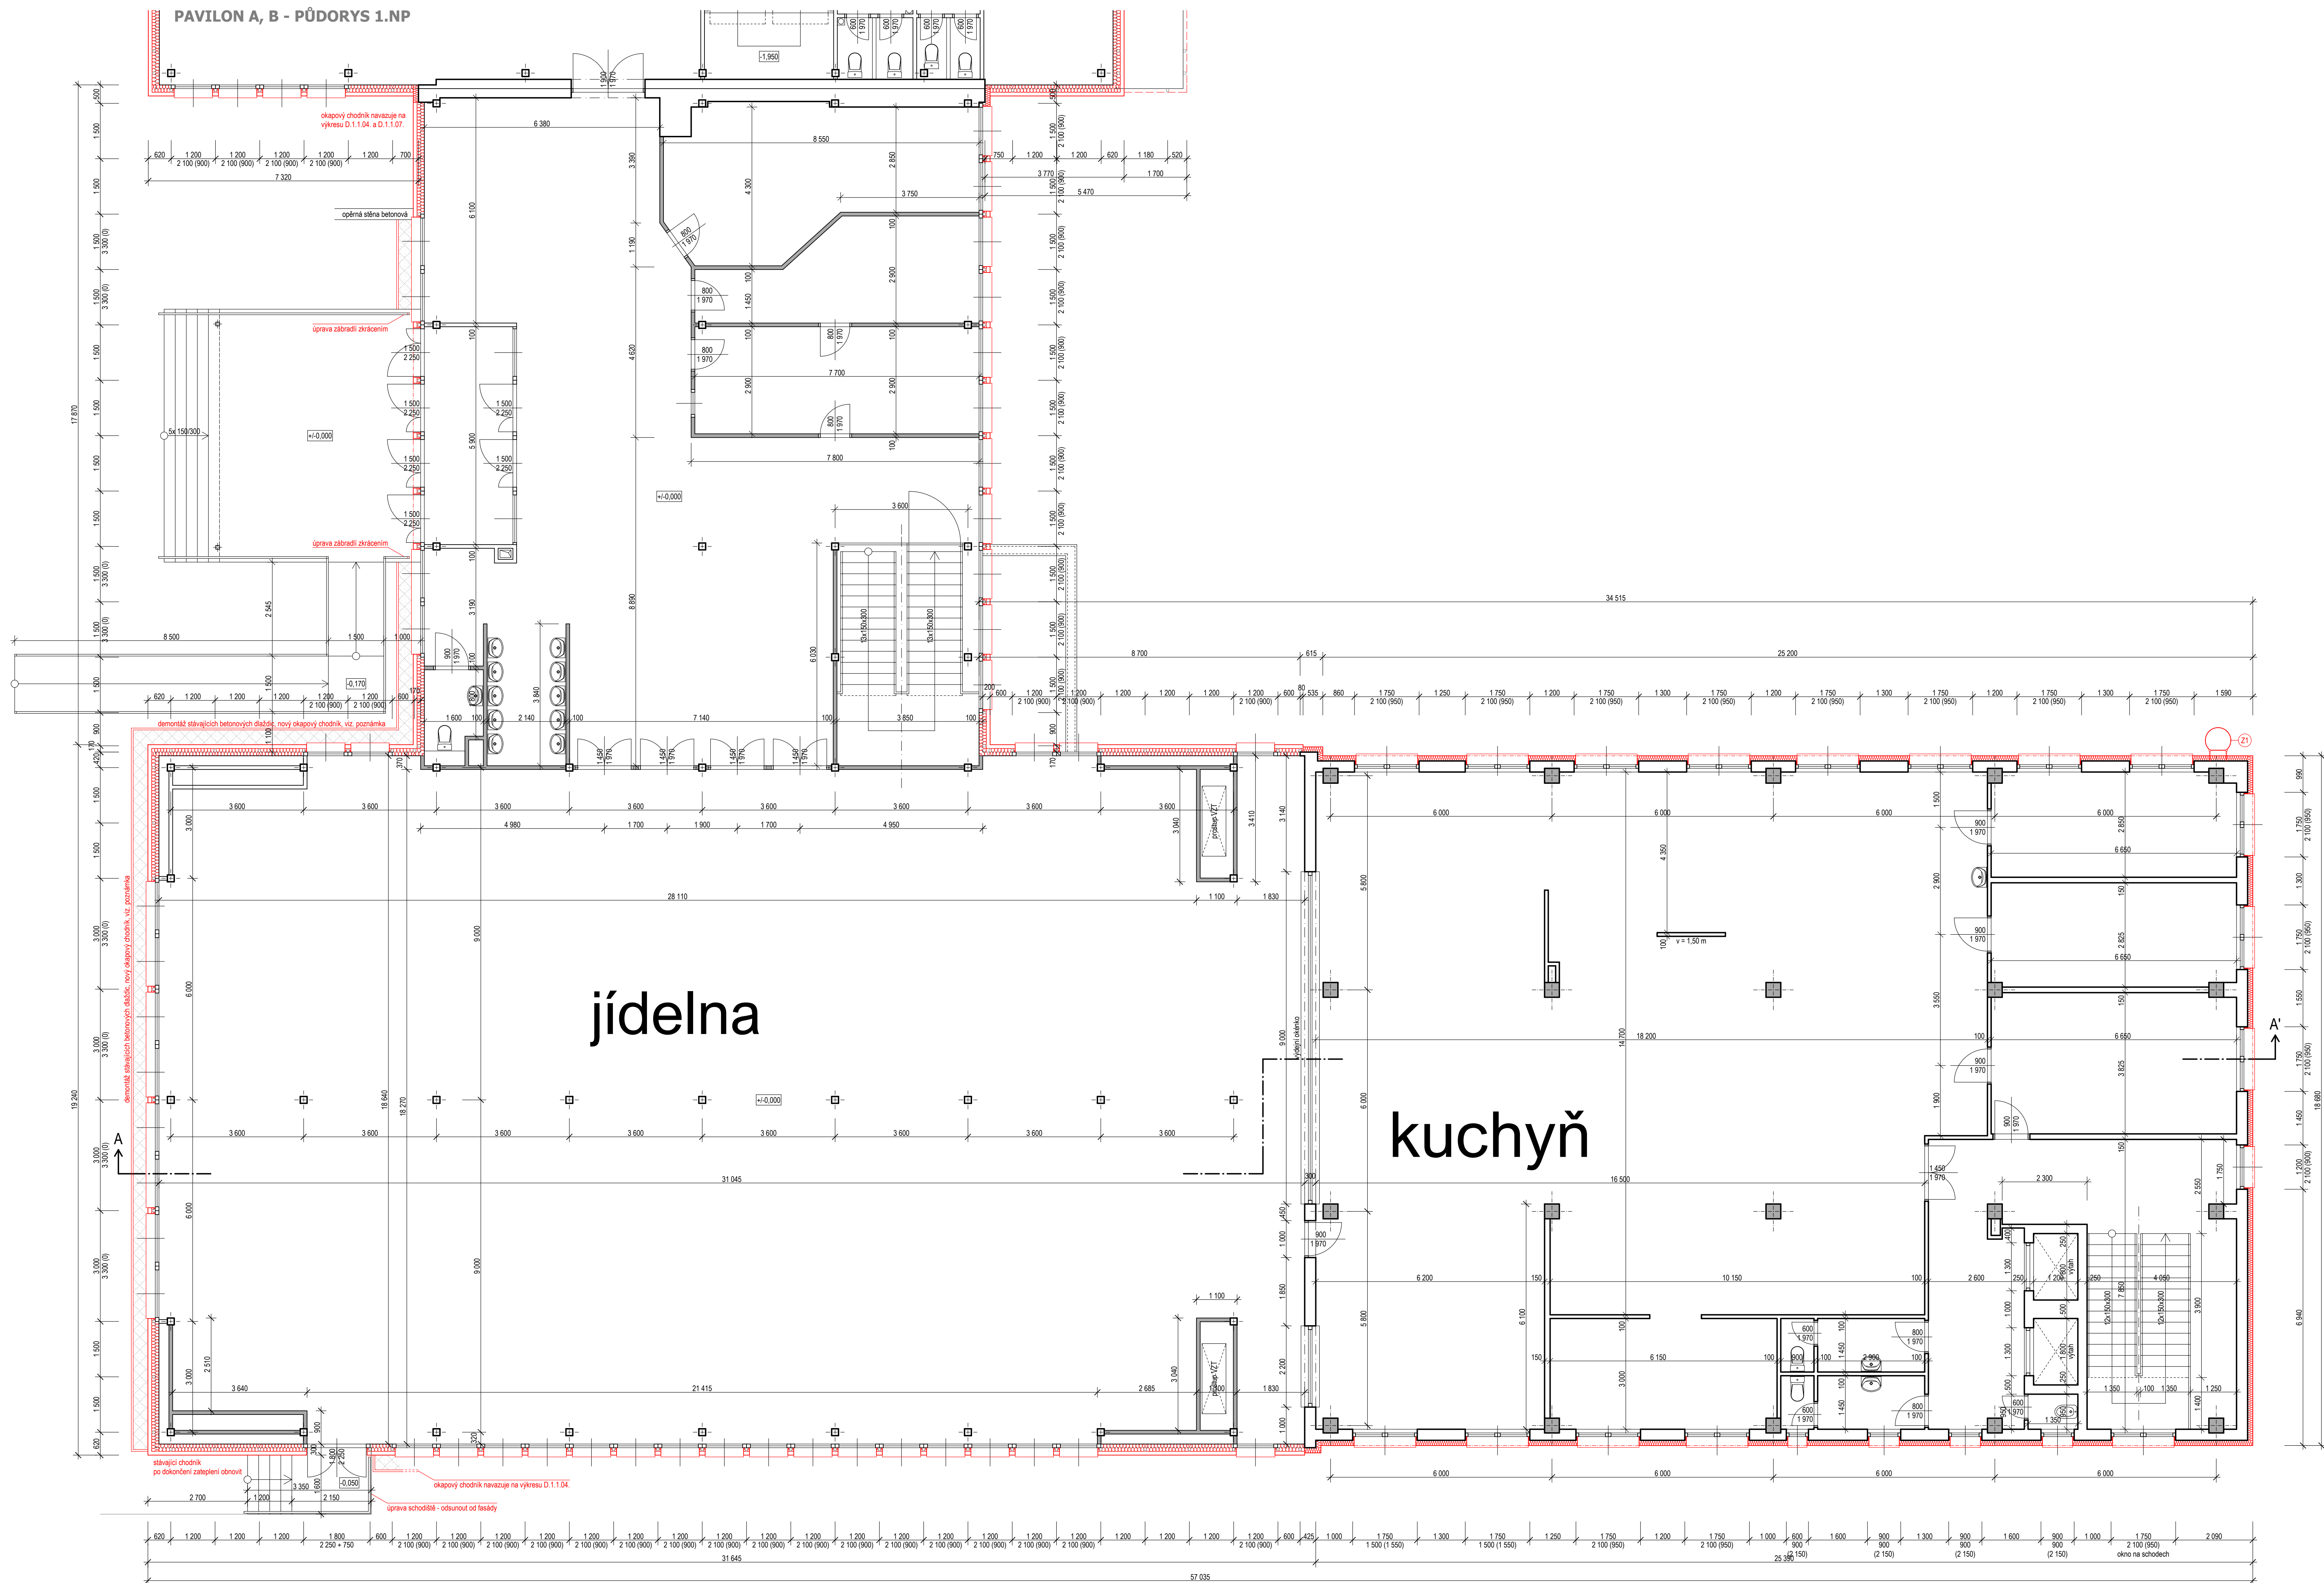
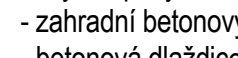
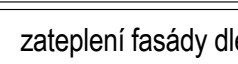
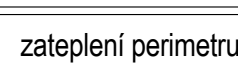
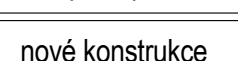
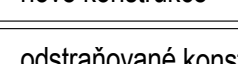
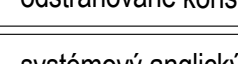


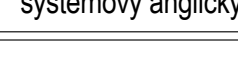

	POZNÁMKA
	nový okrajový chodník na označených miestach ve složení: - základní betonový obrubník tl. 50 mm do betonového lože s boční podporou - betonová dlaždice 500x500x40 mm do štrkové lože tl. 100 mm, fr. 4-8 mm
LEGENDA	
	zateplení fasády dle skladby S01, tl. izolace 140 mm, viz. D.1.1.02. - Skladby konstrukcí
	zateplení perimetru dle skladby S02 a S03, tl. izolace 100 mm, viz. D.1.1.02. - Skladby konstrukcí
	nové konstrukce
	odstraňované konstrukce
	systémový anglický dvorek plastový
	systémové opáštění fasády dle skladby S04, tl. izolace 200 mm, viz. D.1.1.02. - Skladby konstrukcí
	tepelná izolace střechy dle skladby ST01, tl. izolace 200 mm, viz. D.1.1.02. - Skladby konstrukcí
	hydroizolační vrstva - asfaltový pás, viz. D.1.1.02. - Skladby konstrukcí

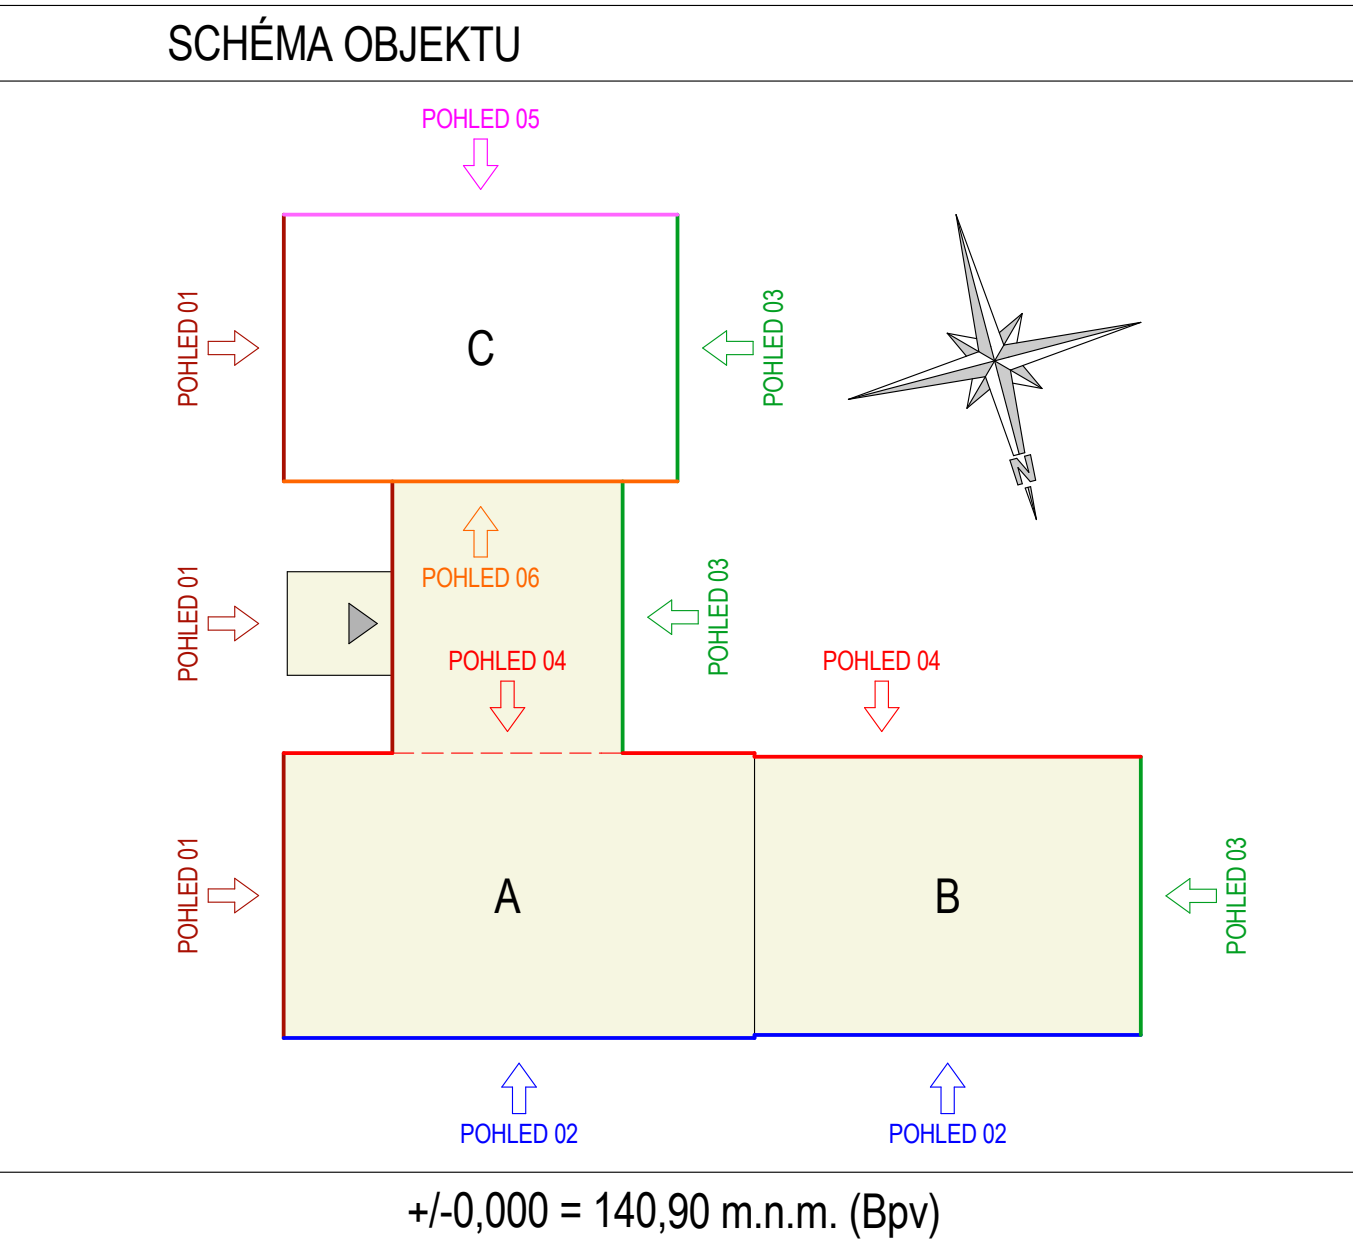

 PROJEKTOVÁ KANCELÁŘ PS	
PROJEKTOVÁ KANCELÁŘ PS, Bří Čapků 550, 362 21 Nejedek Ing. Irena Pichlová - Oto Szakos	
OTO SZAKOS - projektová kancelář: Nový Horyb 382, 362 24, Tel. 338 396 341, 602 403 842, e-mail: otoszakos@seznam.cz ING. IRENA PICHLOVÁ - Stavebnice 457, 362 21 Nejedek - Tel. 338 898 892, 775 292 580, e-mail: pichlova.irena@seznam.cz	
Zápůjční výtisk: Kvalita: Datum:	Podpis:
Oto Szakos Ing. Irena Pichlová	