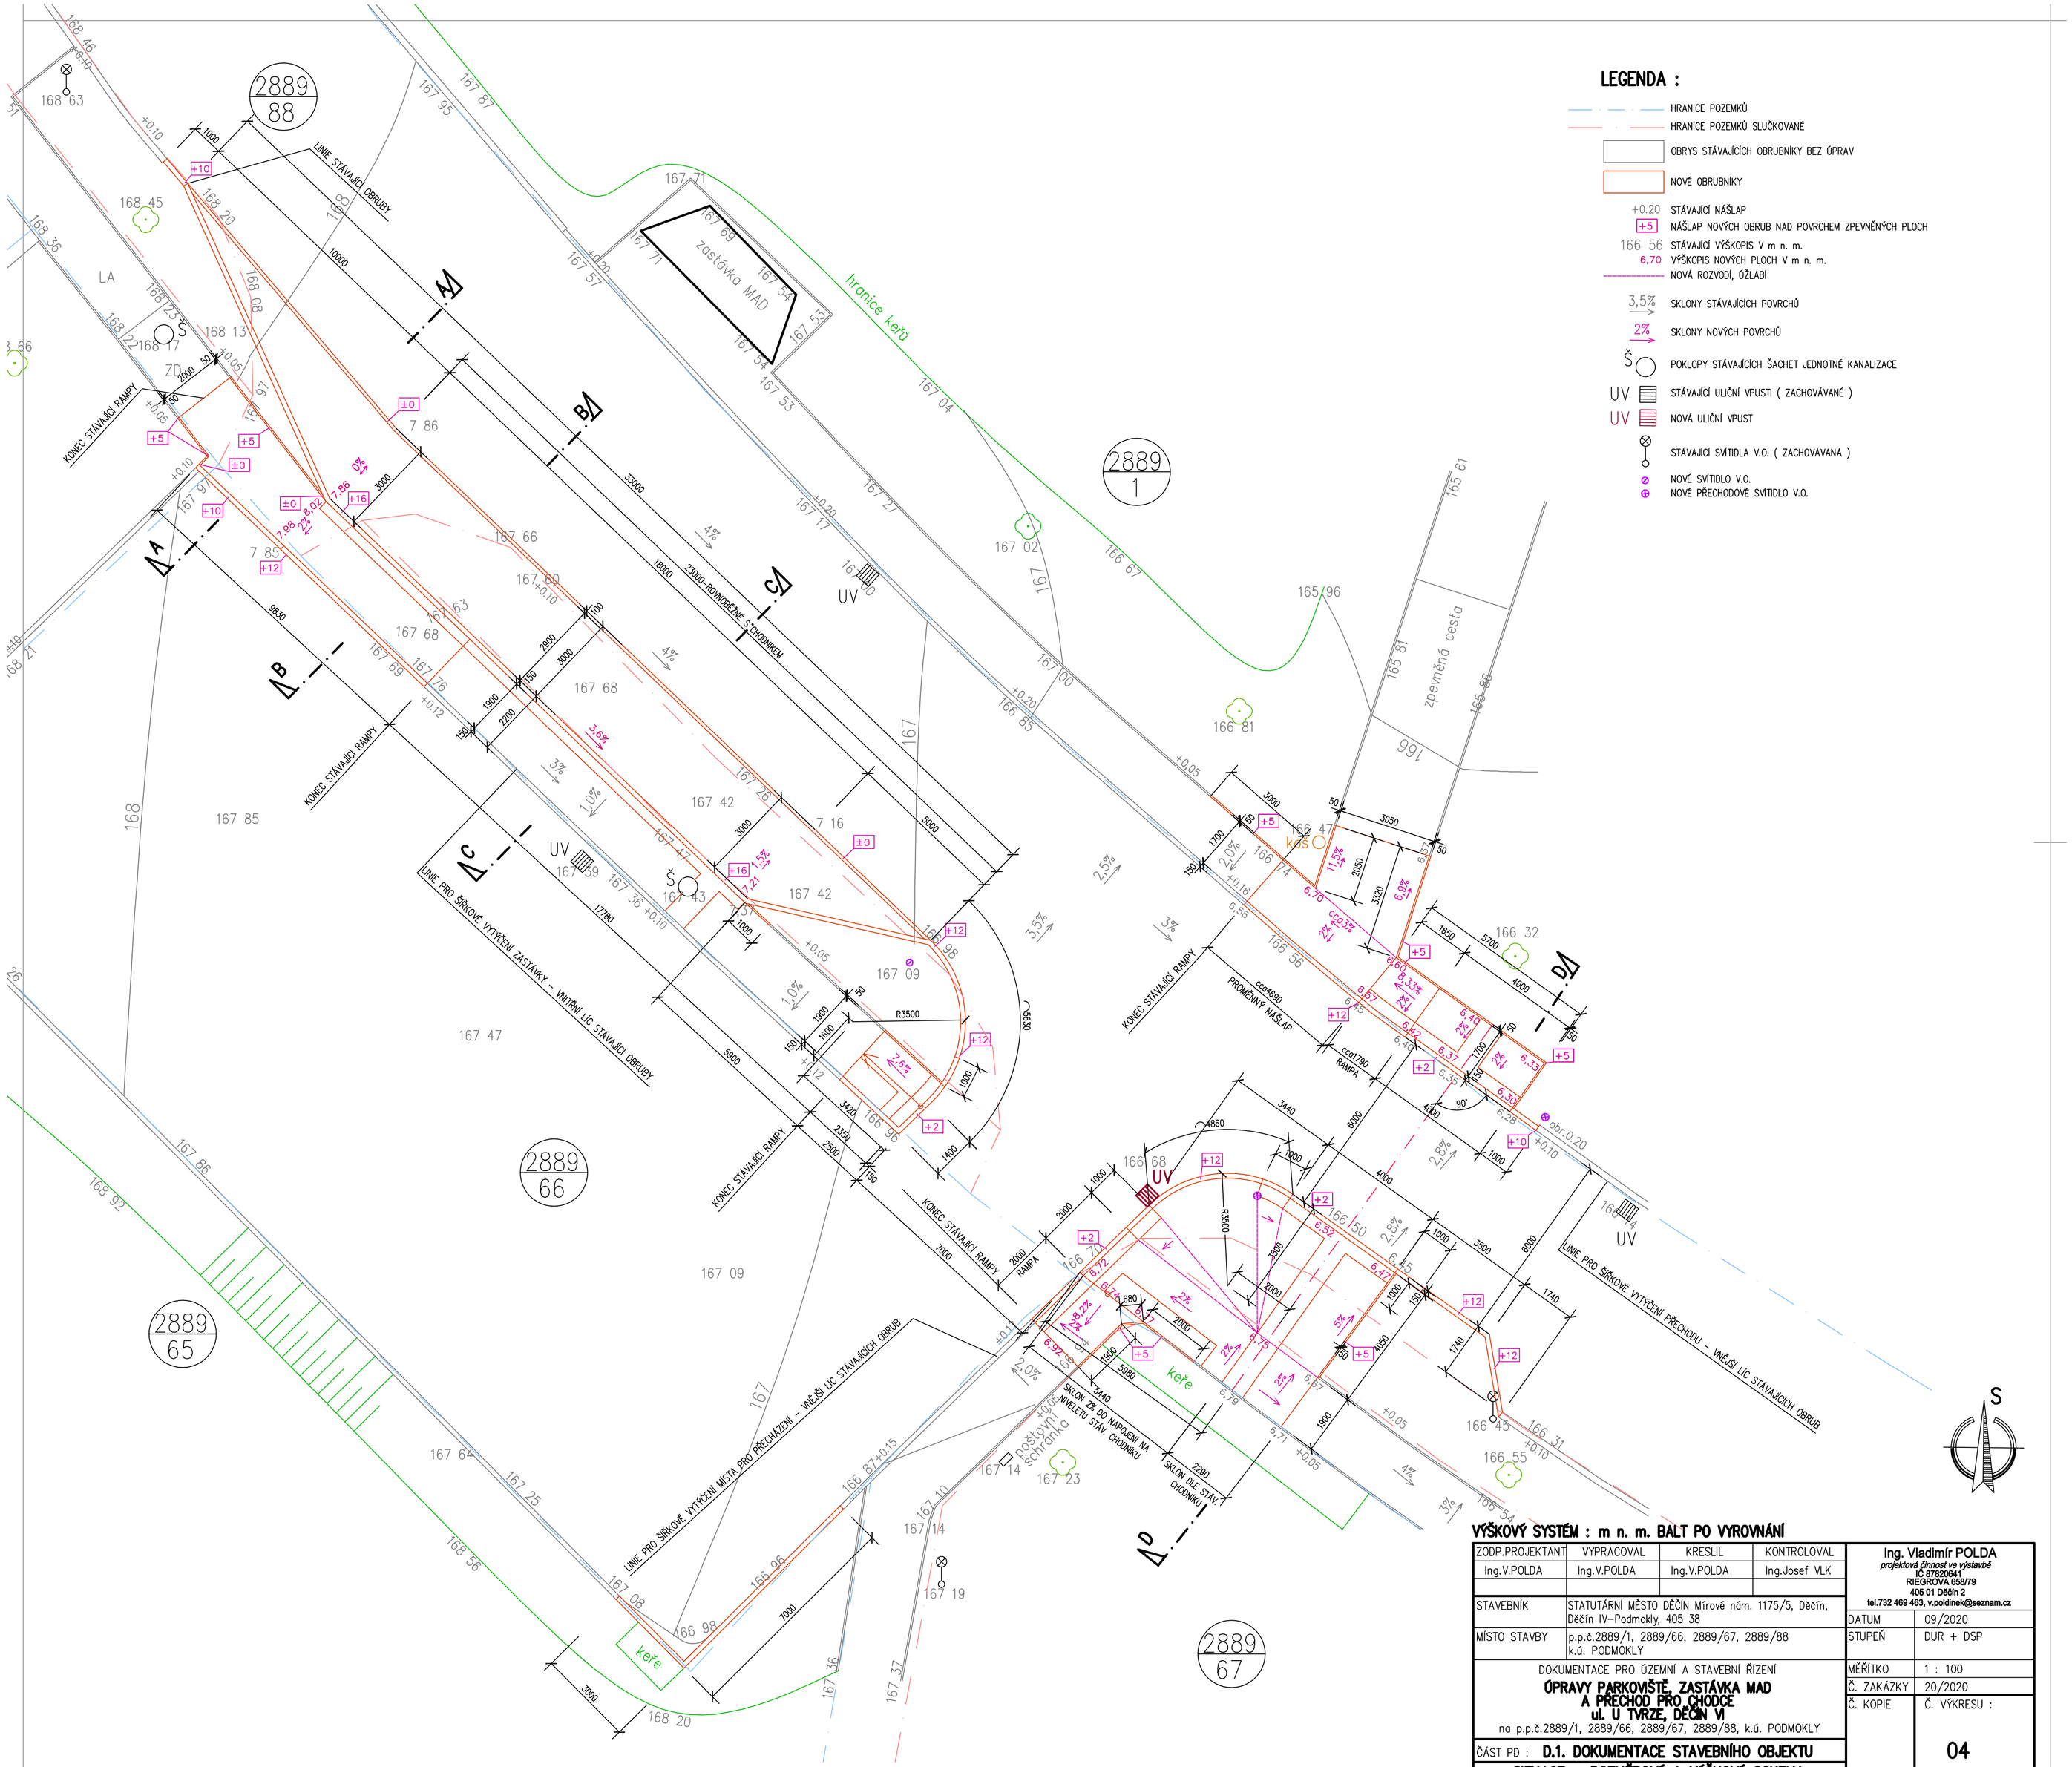

LEGENDA :

- HRANICE POZEMKŮ
- HRANICE POZEMKŮ SLUČKOVANÉ
- OBRYS STÁVAJÍCÍCH OBRUBNÍKY BEZ ÚPRAV
- NOVÉ OBRUBNÍKY
- +0.20 STÁVAJÍCÍ NÁŠLAP
- +5 NÁŠLAP NOVÝCH OBRUB NAD POVRCHEM ZPEVNĚNÝCH PLOCH
- 166 56 STÁVAJÍCÍ VÝŠKOPIS V m n. m.
- 6,70 VÝŠKOPIS NOVÝCH PLOCH V m n. m.
- NOVÁ ROZVODÍ, ÚŽLABÍ
- 3,5% SKLONY STÁVAJÍCÍCH POVRCHŮ
- 2% SKLONY NOVÝCH POVRCHŮ
- Š POKLOPY STÁVAJÍCÍCH ŠACHET JEDNOTNÉ KANALIZACE
- UV STÁVAJÍCÍ ULIČNÍ VPUSTI (ZACHOVÁVANÉ)
- UV NOVÁ ULIČNÍ VPUST
- STÁVAJÍCÍ SVÍTIDLA V.O. (ZACHOVÁVANÁ)
- NOVÉ SVÍTIDLO V.O.
- NOVÉ PŘECHODOVÉ SVÍTIDLO V.O.

VÝŠKOVÝ SYSTÉM : m n. m. BALT PO VYROVNÁNÍ

ZODP.PROJEKTANT	VYPRACOVAL	KRESLIL	KONTROLOVAL
Ing.V.POLDA	Ing.V.POLDA	Ing.V.POLDA	Ing.Josef VLK

Ing. Vladimír POLDA
projektová činnost ve výstavbě
IČ 87820641
RIEGROVA 658/79
405 01 Děčín 2
tel.732 469 463, v.poldinek@seznam.cz

STAVEBNÍK	STATUTÁRNÍ MĚSTO DĚČÍN Mírové nám. 1175/5, Děčín, Děčín IV–Podmokly, 405 38
MÍSTO STAVBY	p.p.č.2889/1, 2889/66, 2889/67, 2889/88 k.ú. PODMOKLY
DATUM	09/2020
STUPEŇ	DUR + DSP
MĚŘÍTKO	1 : 100
Č. ZAKÁZKY	20/2020
Č. KOPIE	Č. VÝKRESU : 04

DOKUMENTACE PRO ÚZEMNÍ A STAVEBNÍ ŘÍZENÍ

ÚPRAVY PARKOVIŠTĚ, ZASTÁVKA MAD A PŘECHOD PRO CHODCE ul. U TVRZE, DĚČÍN VI

na p.p.č.2889/1, 2889/66, 2889/67, 2889/88, k.ú. PODMOKLY

ČÁST PD : **D.1. DOKUMENTACE STAVEBNÍHO OBJEKTU**

SITUACE – ROZMĚROVÉ A VÝŠKOVÉ SCHEMA