


ZÁMECKÁ SÝPKA

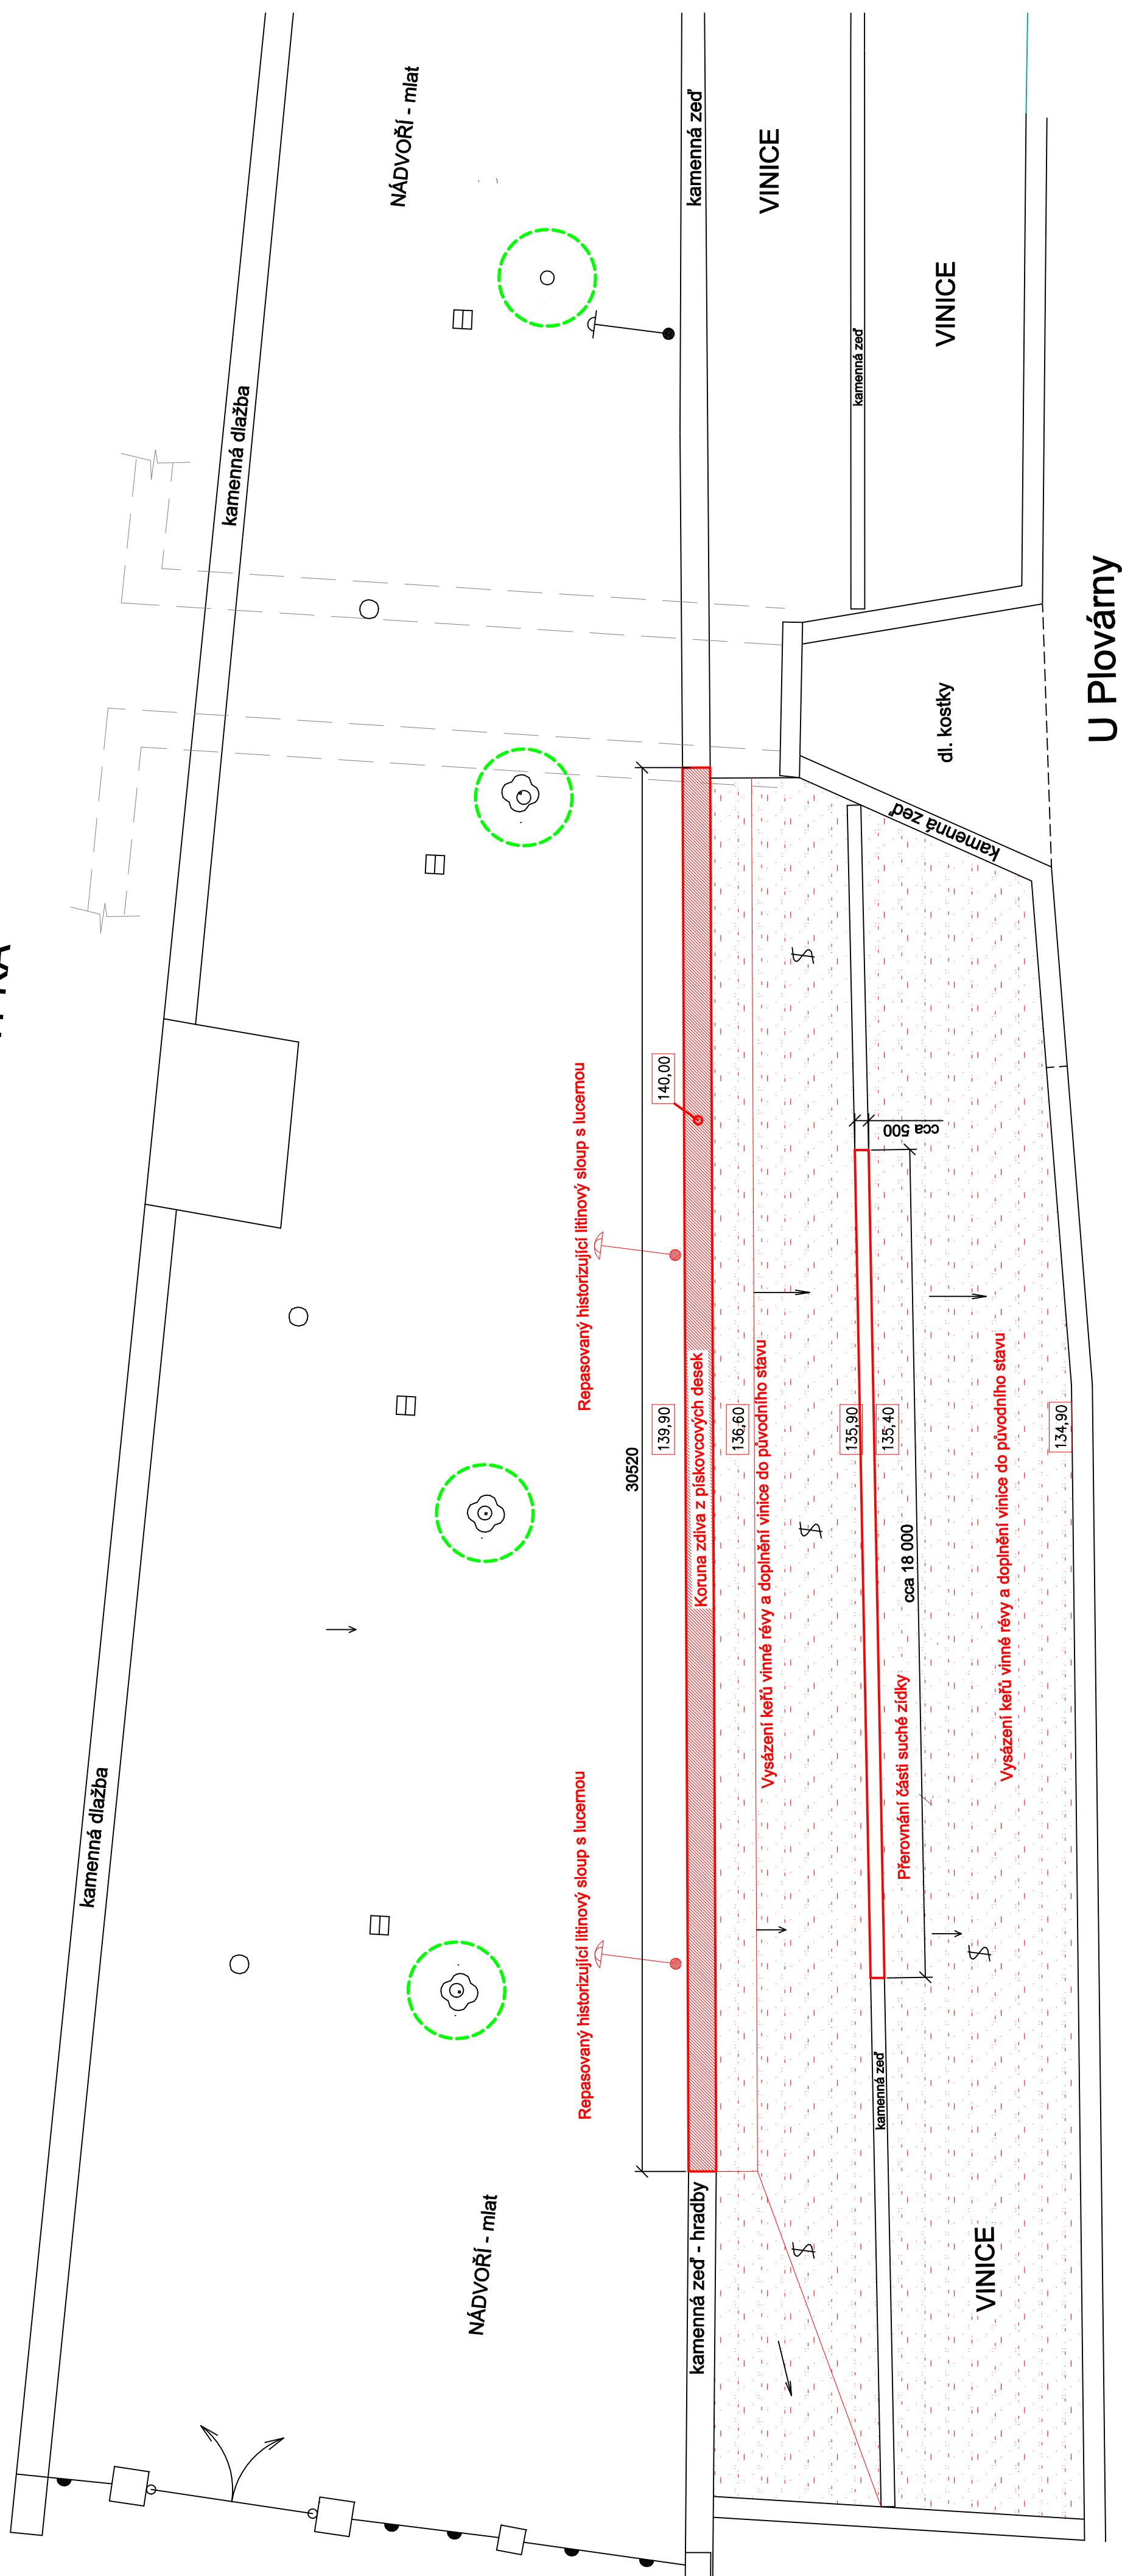


POZNÁMKA

Obnova mlatu: 75 m2

Plošná úprava terénu vinice: 275 m²

Rekultivace vinice: výsadba 50 ks sazenic vinné révy

revize_1

Obnov. zástupce :	Ing. Daneš Horák		Obnova zřícené opěrné zdi pod Zámeckou sýpkou v Děčíně
Vypracoval :	Ing. Daneš Horák		
Kontroloval :	David Gašparík		
Kraj :	Ústecký		
Stavběník:	Statutární město Děčín, IČO: 00261238		
Stavba :			
Výkres :	Půdorys		