


VZOROVÉ PROVEDENÍ "PARKETY" + PŘÍČNÉ PRUHY

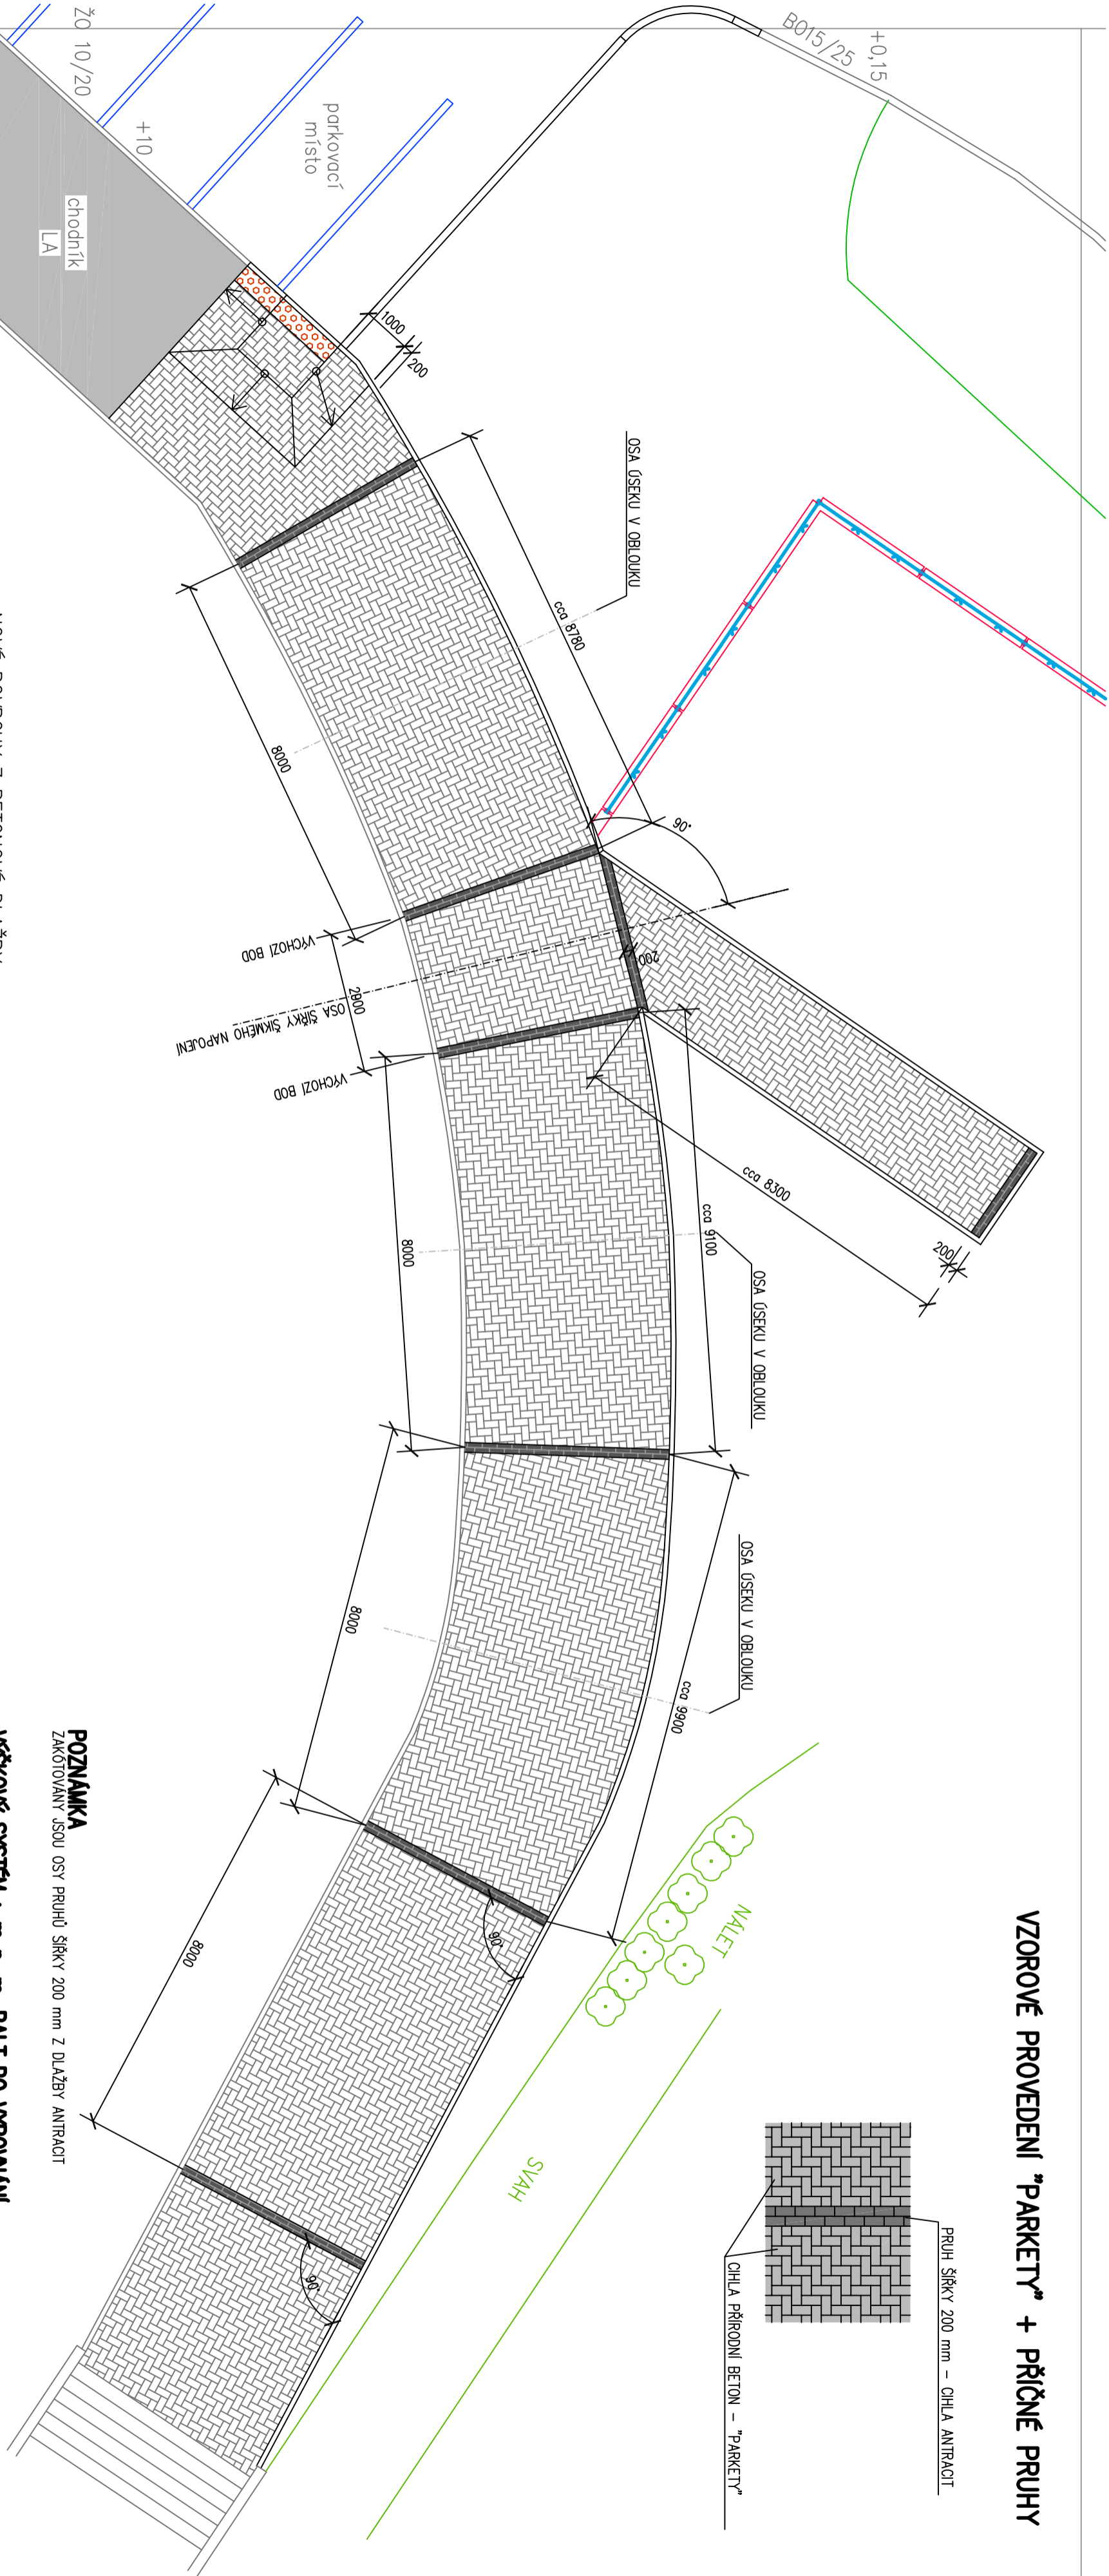

ZODP. PROJEKTANT	VYPRACOVAL	KRESLIL	KONTROLOVAL	Ing. Vladimír POLDA <i>projektová činnost ve výstavbě</i> IČ 87820641 RIECHOVA 658/79 405 01 Děčín 2 tel/732 469 463, v.poldine@seznam.cz
Ing. V. POLDA	Ing. V. POLDA	Ing. V. POLDA	Ing. Josef Vlk	
STAVEBNÍK	STATUTÁRNÍ MĚSTO DĚČÍN Mírové nám. 1175/5, Děčín, Děčín IV–Podmokly, 405 38			
MÍSTO STAVBY	p.p.č. 167/1, 250/7, 251, 252/3, 2871/1, k.ú. DĚČÍN DOKUMENTACE PRO VYBĚR ZHOTOVITELE			
RENTALIZACE DĚTSKÉHO HRISTE, DĚČÍN I na p.p.č. 167/1, 250/7, 251, 252/3, 2871/1, k.ú. DĚČÍN				
ČÁST PD : D.1. DOKUMENTACE STAVEBNÍHO OBJEKTU				
SITUACE – KLADECI SCHEMA BAREV DLAŽEB				
				08